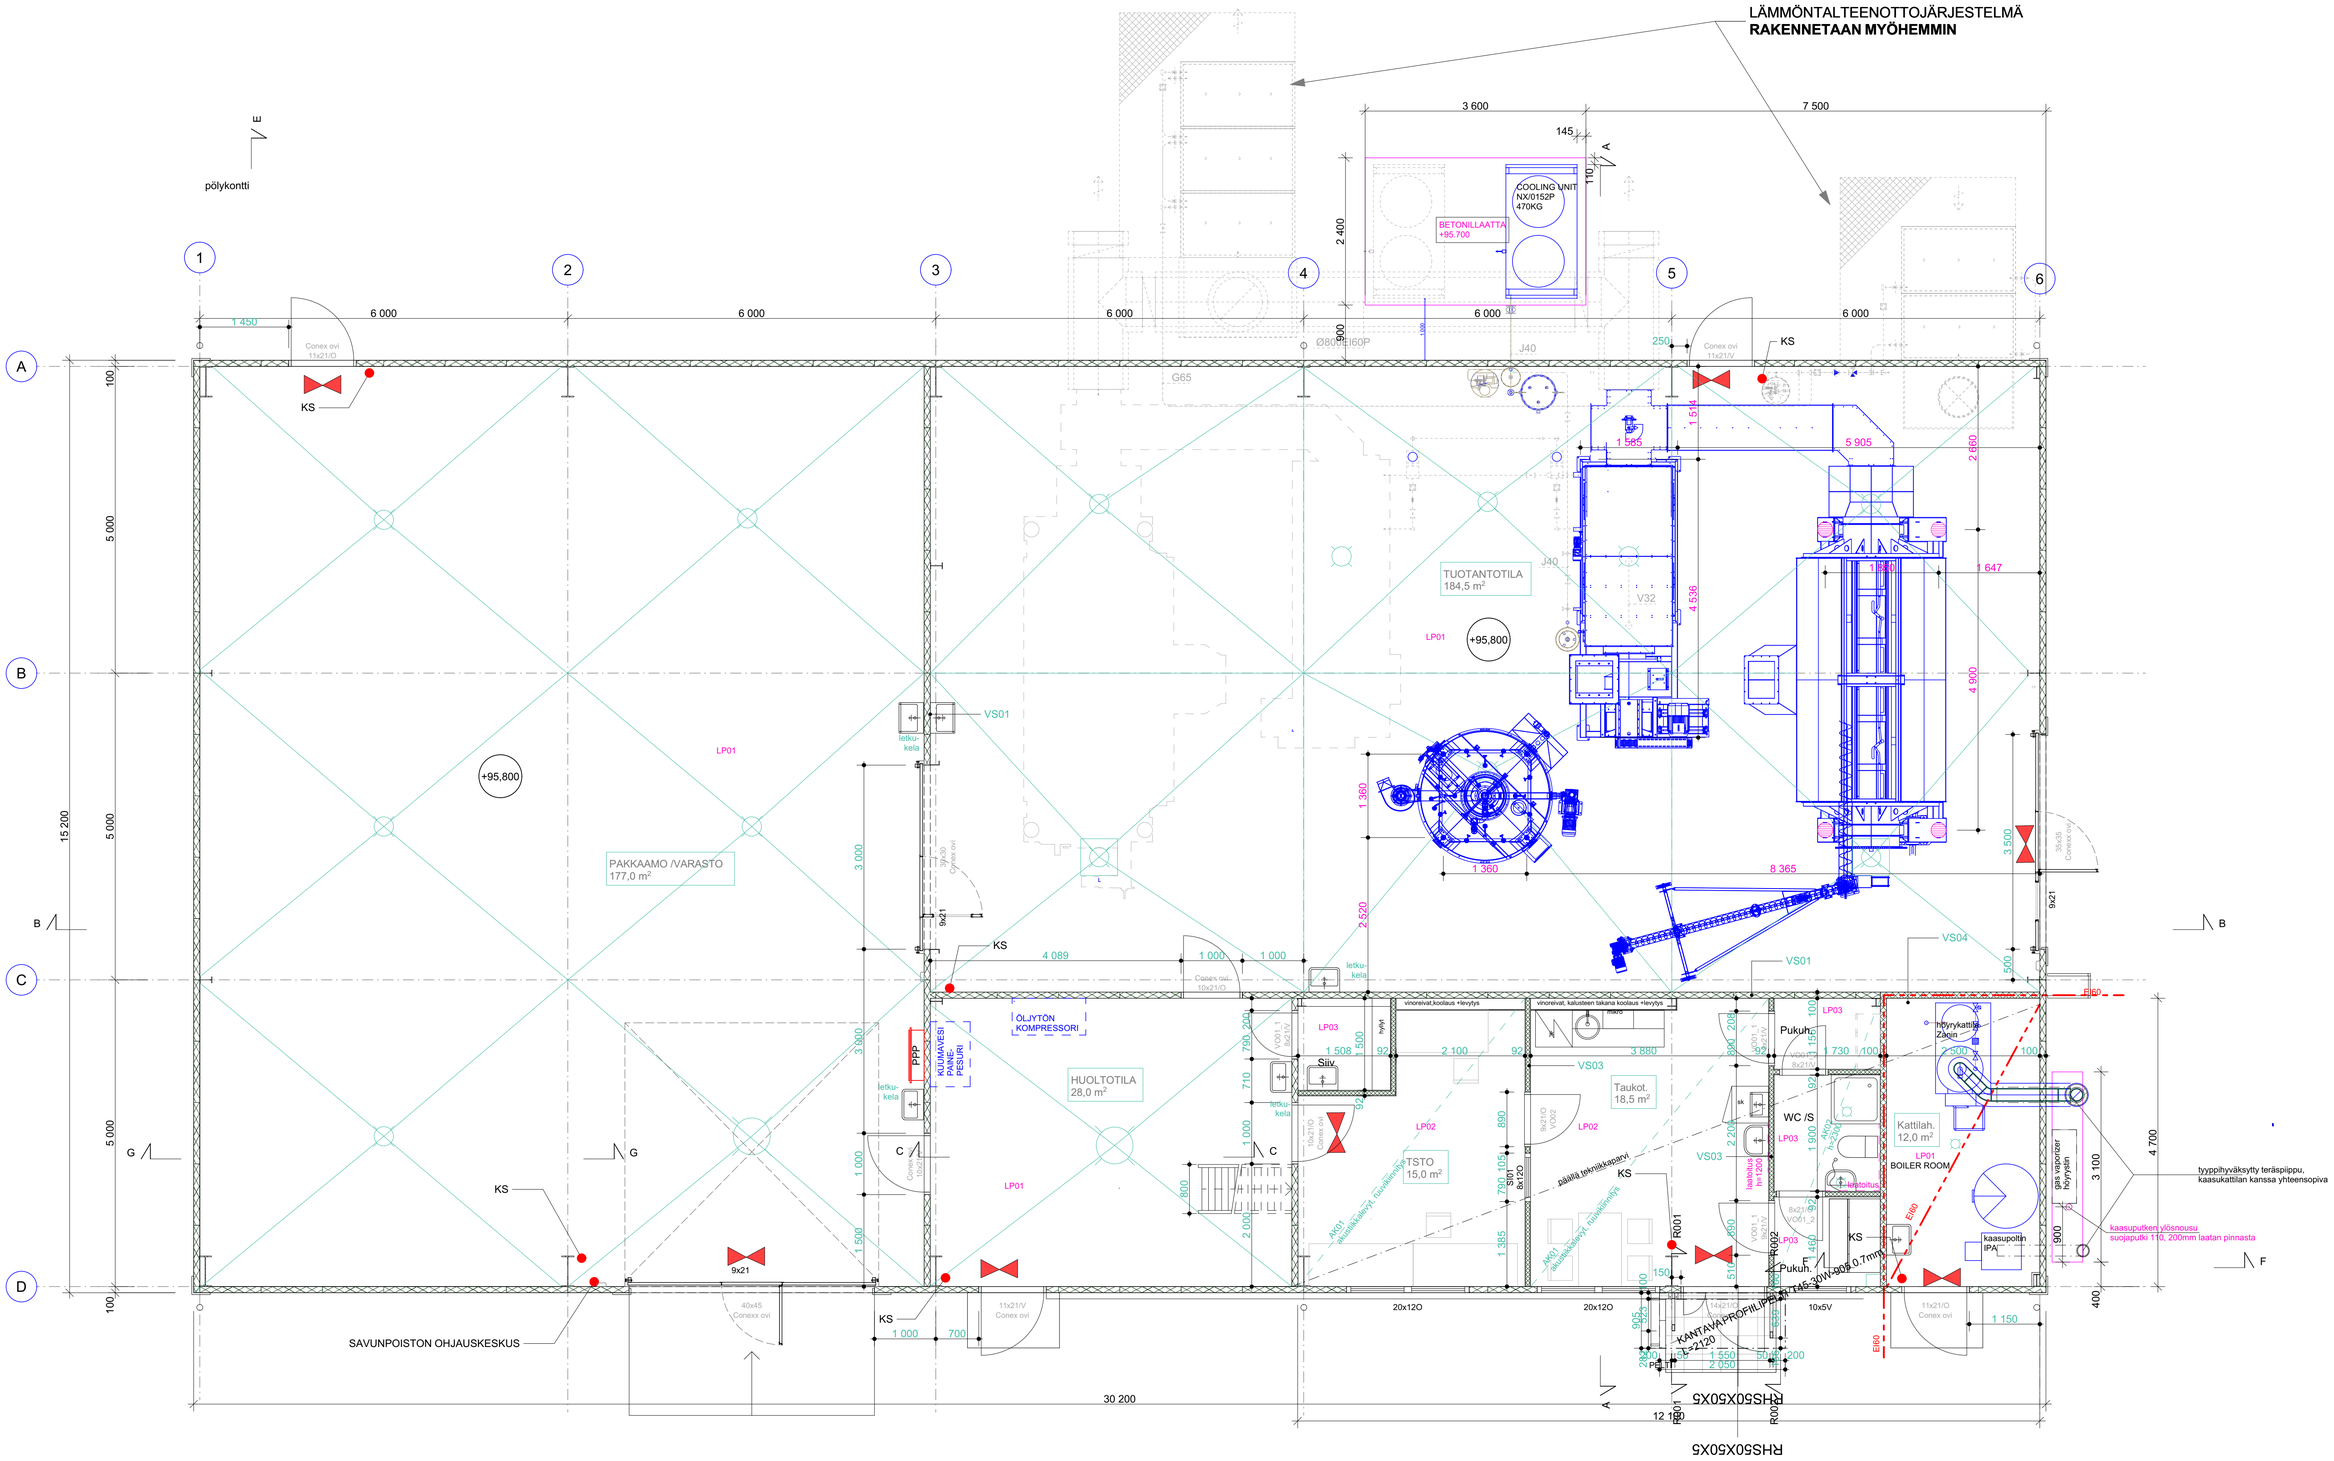

Kaupunginosa/kylä 101	Kortteli/tila 60	Tontti/Rn:o 23 määräala	Viranomaisten arkistointimerkintöjä varten
Rakennustoimenpide UUDISRAKENNUS			Piirustuslaji TOTEUMAPIIRUSTUS — Juoks. nro 103 101
Rakennuskohteen nimi ja osoite Savo Malt Oy mallastamo Levytie 8 Iisalmi 74100			Piirustuksen sisältö 1. kerros työpiirustus — Mittakaavat 1:50
Nouplan Oy p.044 330 77 56 jenni@nouplan.fi www.nouplan.fi	NOU PLAN		Suunnitteluala AR — Työnumero 2020001 — Piir.No 103 101 — Muutos Päiväys 31.3.2022 — Yht. Henk. Jenni Nousiainen RI