


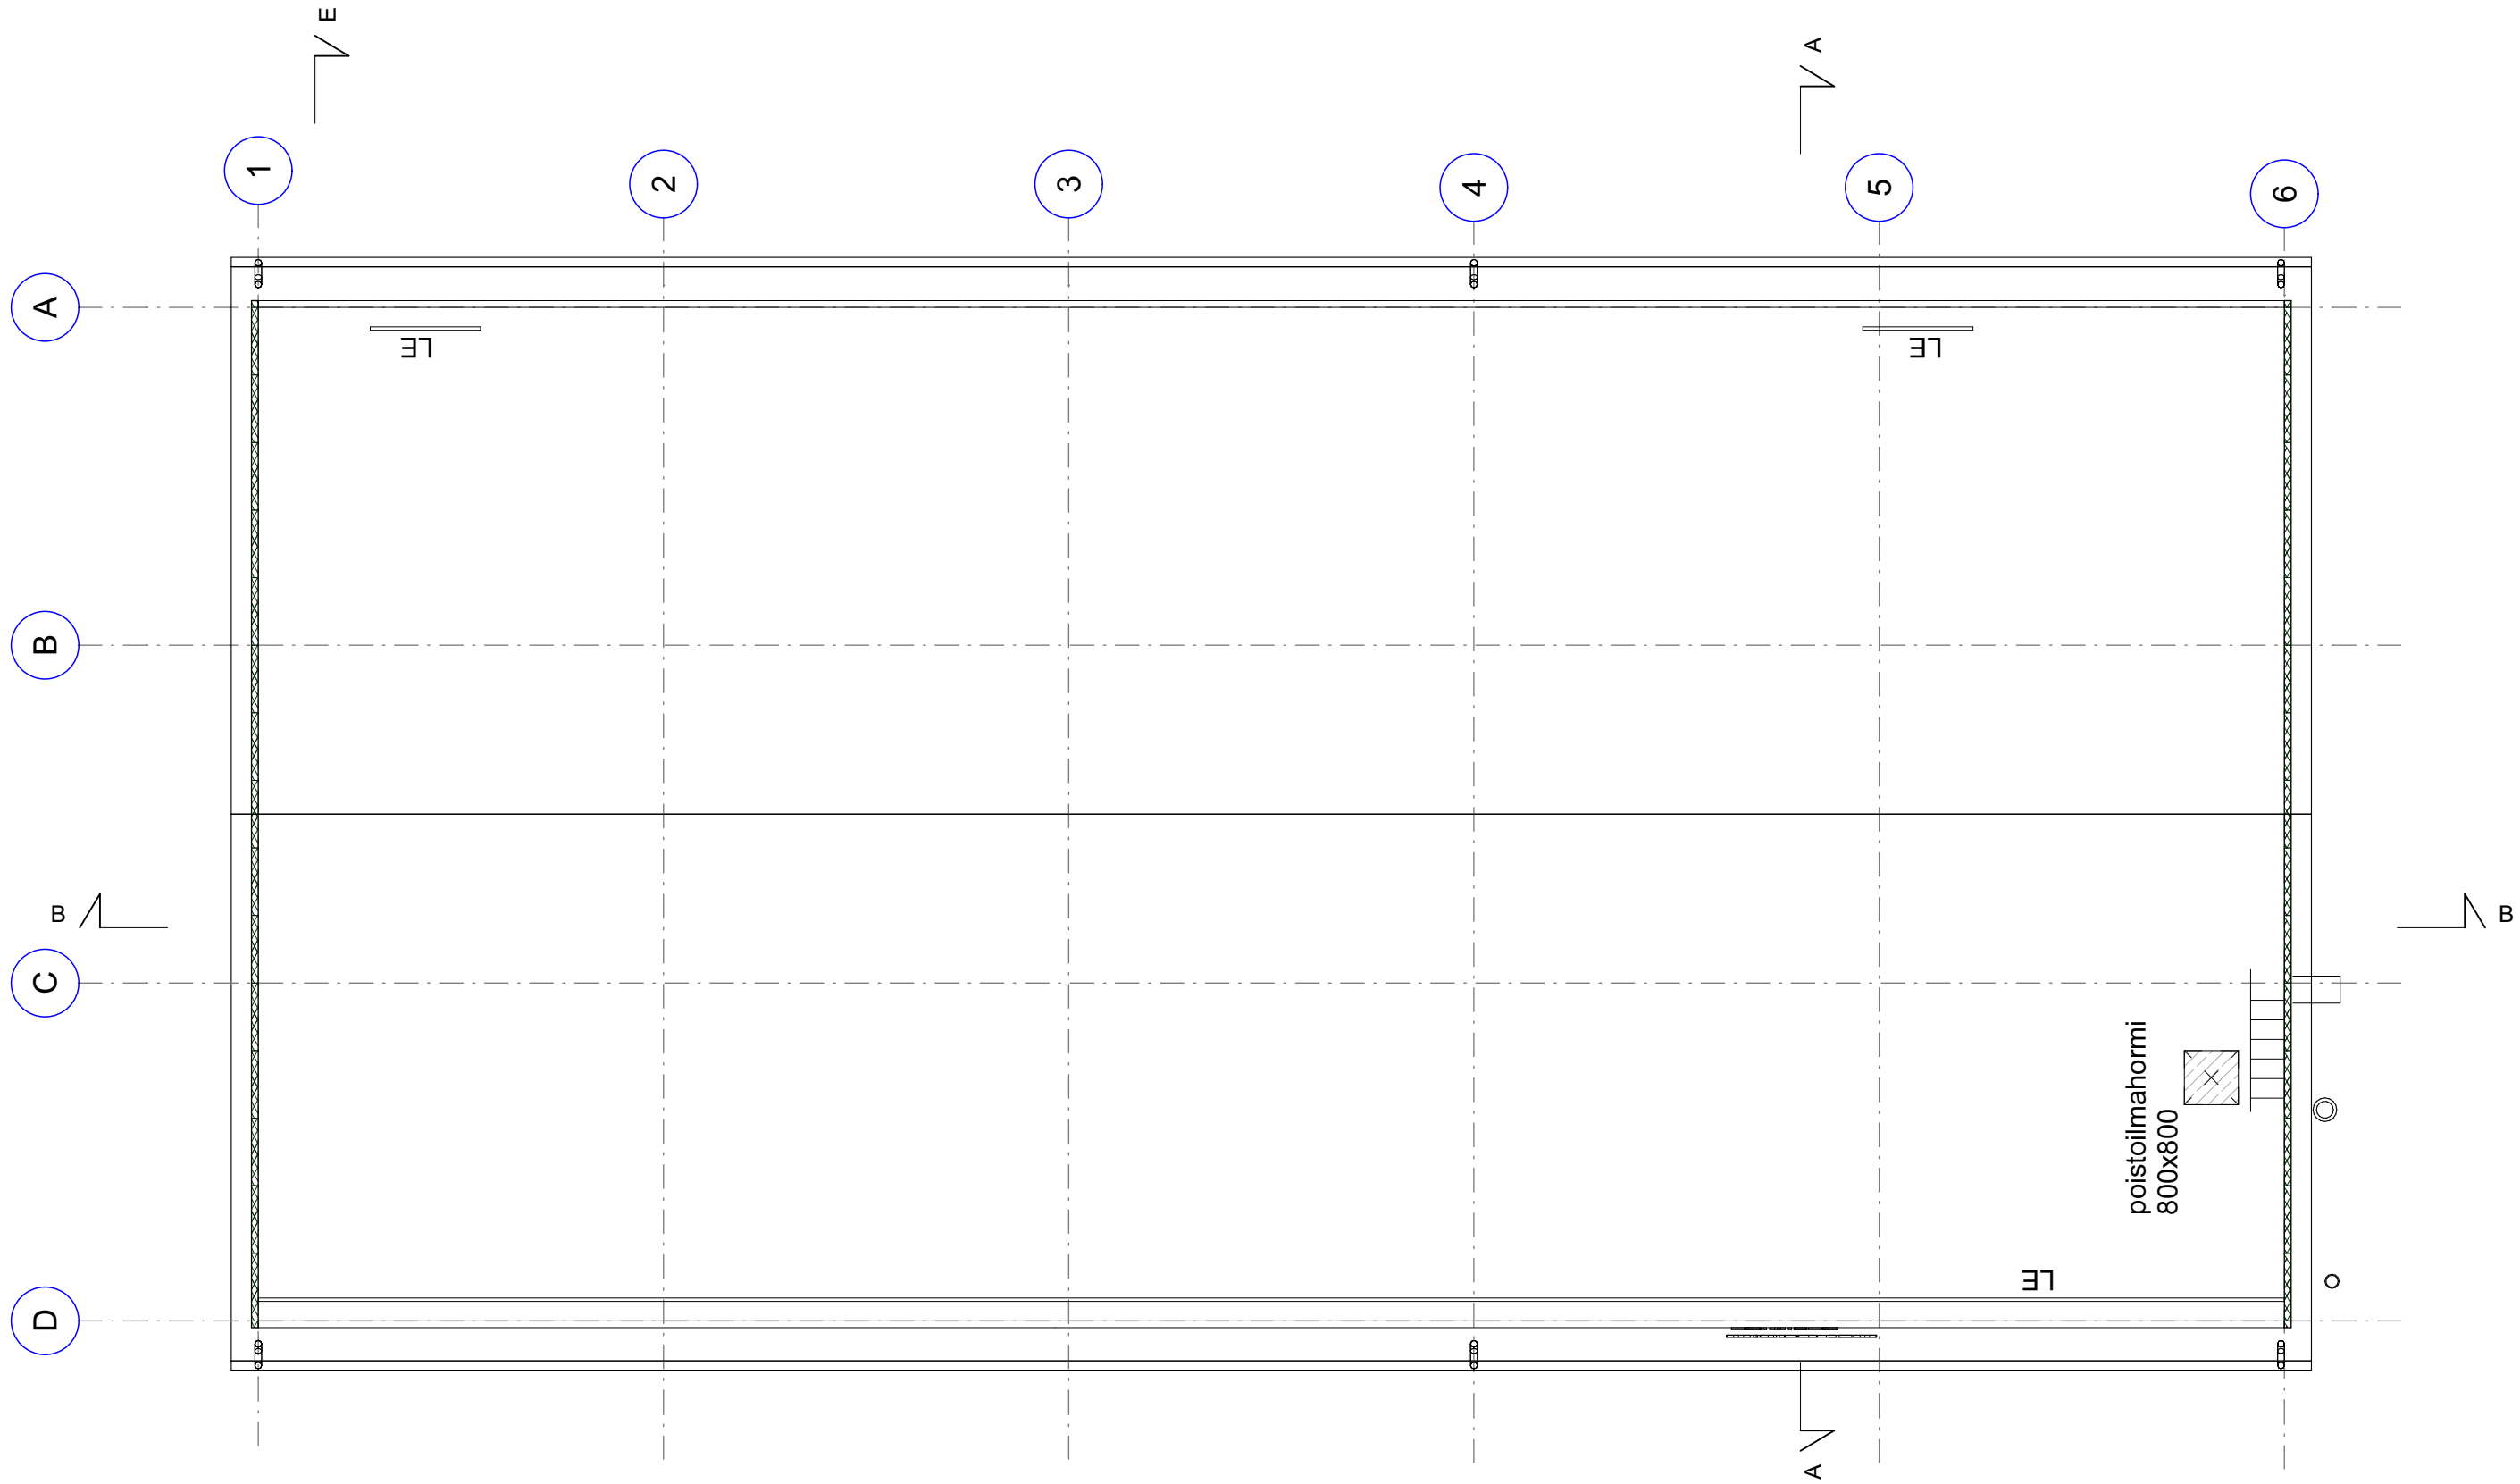

Kaupunginosa/kylä 101	Kortteli/tila 60	Tontti/Rn:o 23 määräala	Viranomaisten arkistointimerkintöjä varten	
Rakennustoimenpide UUDISRAKENNUS			Piirustustyyppi TOTEUMAPIIRUSTUS	Juoks. nro 103 301
Rakennuskohteen nimi ja osoite Savo Malt Oy mallastamo Levytie 8 Iisalmi			Piirustuksen sisältö 3. Vesikatto	Mittakaavat 1:100
74100			Suunnitteluala Työnumero AR 2020001	Piir.No 103 301
Muutos			Päiväys 31.5.2021	Yht. Henk. Jenni Nousiainen RI