


Mitat tarkistettava
rakennuspaikalla.

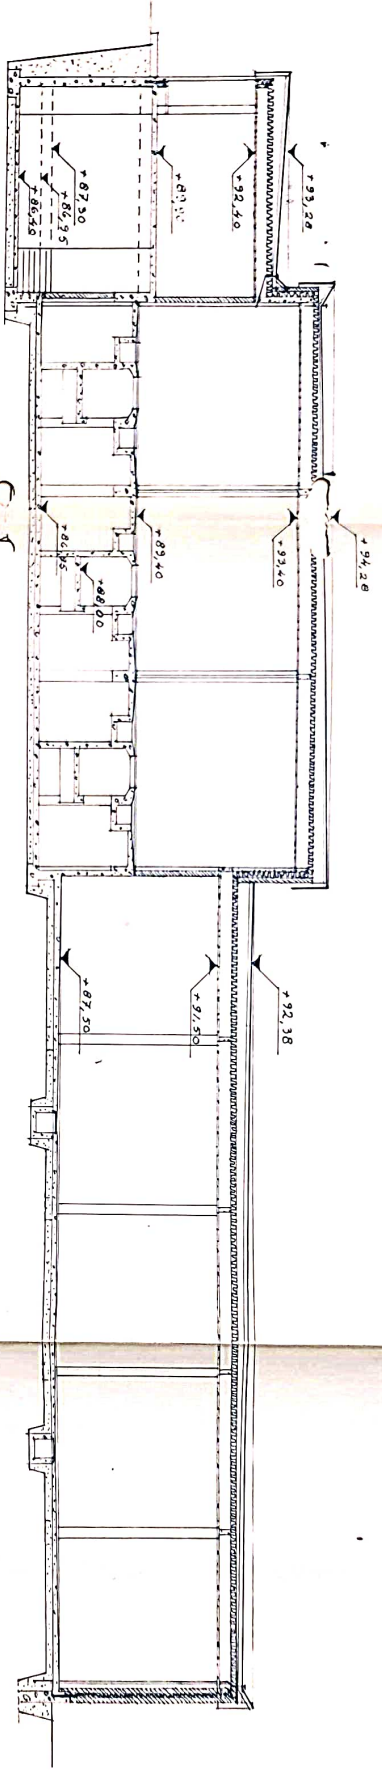

PIK. MUUTETTU 2.10.63 *St*
HUOLTOASEMA
SAVONLINNAN
LEIKKAUS
4:400
6/9-63
89/8-4