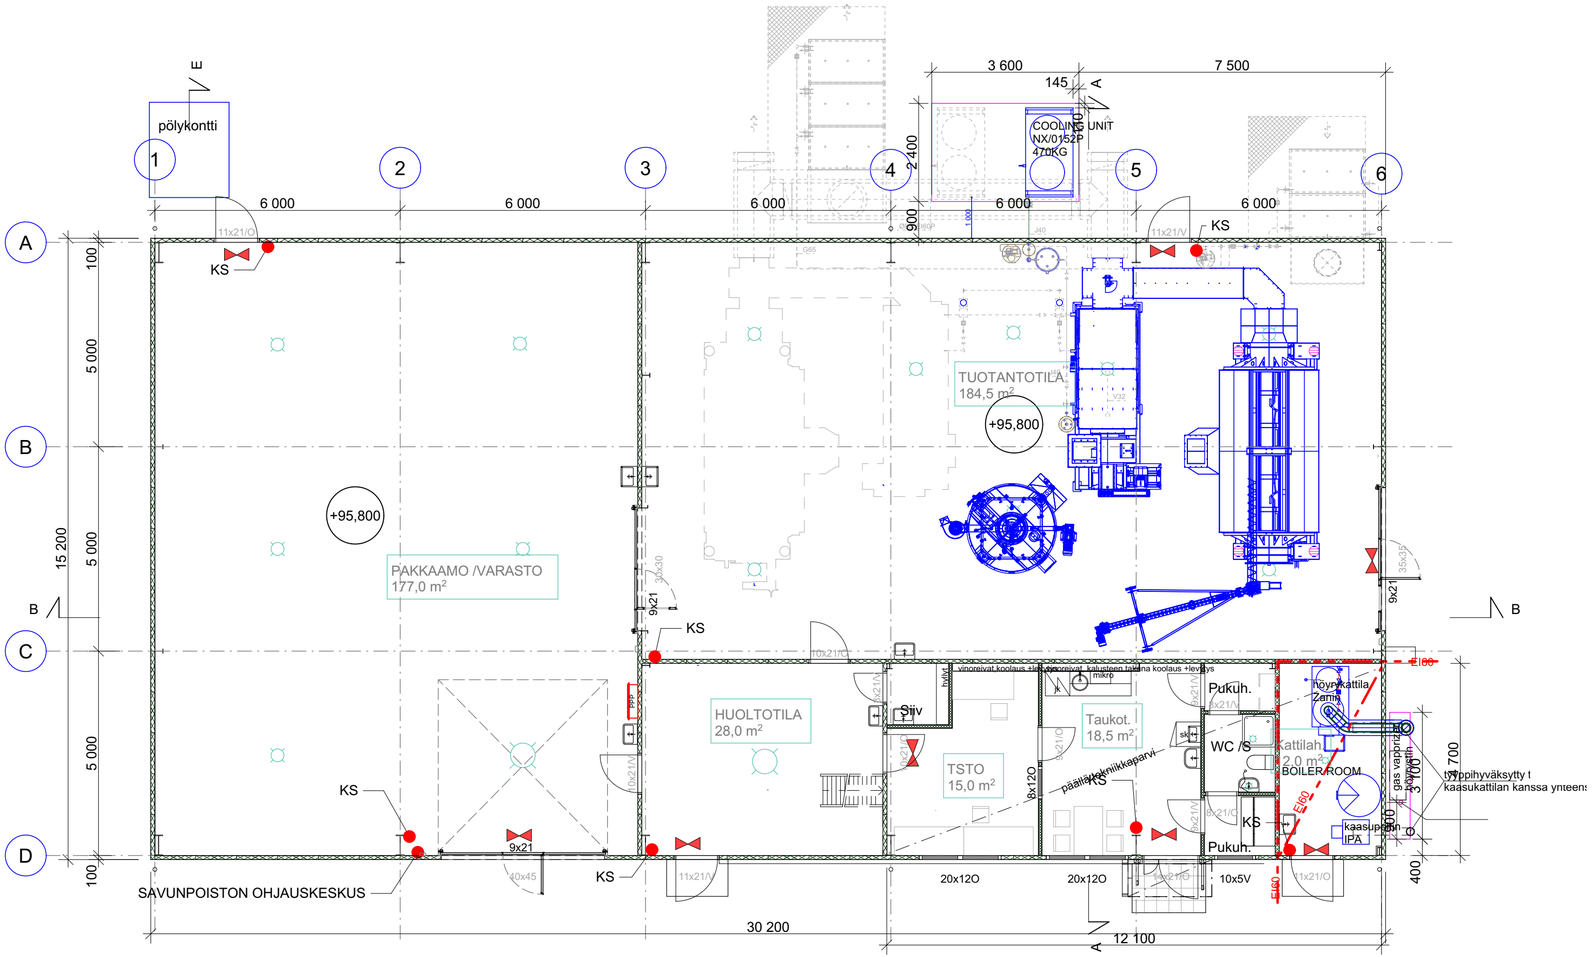

Kaupunginosa/kylä	Kortteli/tila	Tontti/Rno	Viranomaisten arkistointimerkintöjä varten
101	60	23 määräala	
Rakennustoimenpide: UUDISRAKENNUS			Piirustuslaji: TOTEUMAPIIRUSTUS — Juoks. nro: 003 101
Rakennuskohteen nimi ja osoite: Savo Malt Oy mallastamo, Levytie 8, Iisalmi 74100			Piirustuksen sisältö: POHJAPIIRUSTUS 1.kerros — Mittakaavat: 1:100
NOU PLAN	Nouplan Oy, p.044 330 77 56, jenni@nouplan.fi, www.nouplan.fi		Suunnitteluala: AR — Työnumero: 2020001 — Piir.No: 003 101 — Muutos:
			Päiväys: 31.3.2022 — Yht. Henk.: Jenni Nousiainen RI