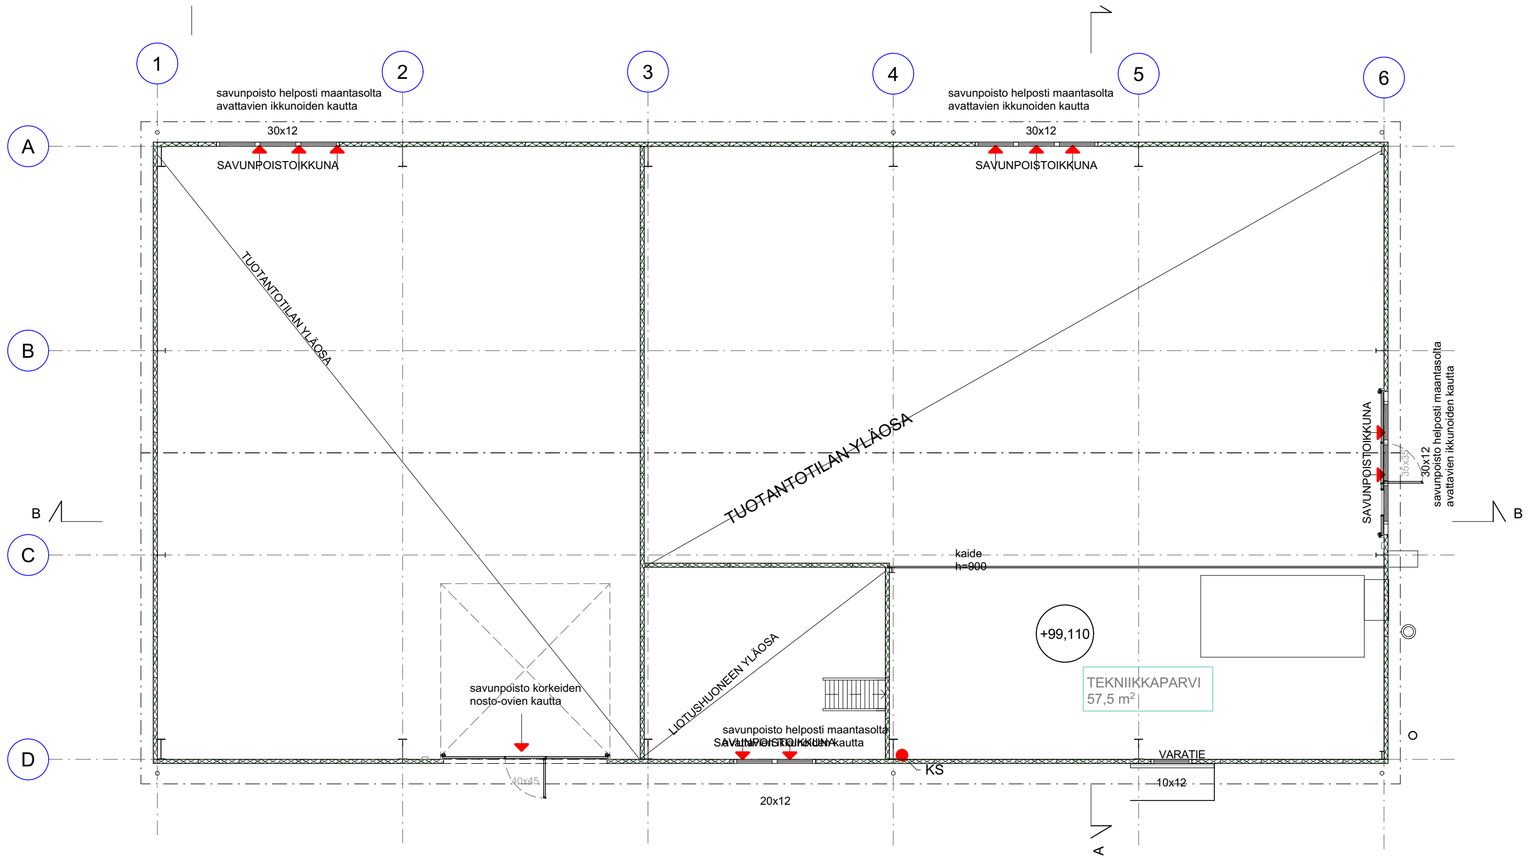

Kaupunginosa/kylä 101	Kortteli/tila 60	Tontti/Rn:o 23 määräala	Viranomaisten arkistointimerkintöjä varten
Rakennustoimenpide UUDISRAKENNUS			Piirustuslaji TOTEUMAPIIRUSTUS Juoks. nro 003 201
Rakennuskohteen nimi ja osoite Savo Malt Oy mallastamo Levytie 8 Iisalmi 74100			Piirustuksen sisältö 2. kerros Mittakaavat 1:100
NOU PLAN	Nouplan Oy p.044 330 77 56 jenni@nouplan.fi www.nouplan.fi		Suunnitteluala Työnumero Piir.No Muutos AR 2020001 003 201 Päiväys Yht. Henk. 31.3.2022 Jenni Nousiainen RI