




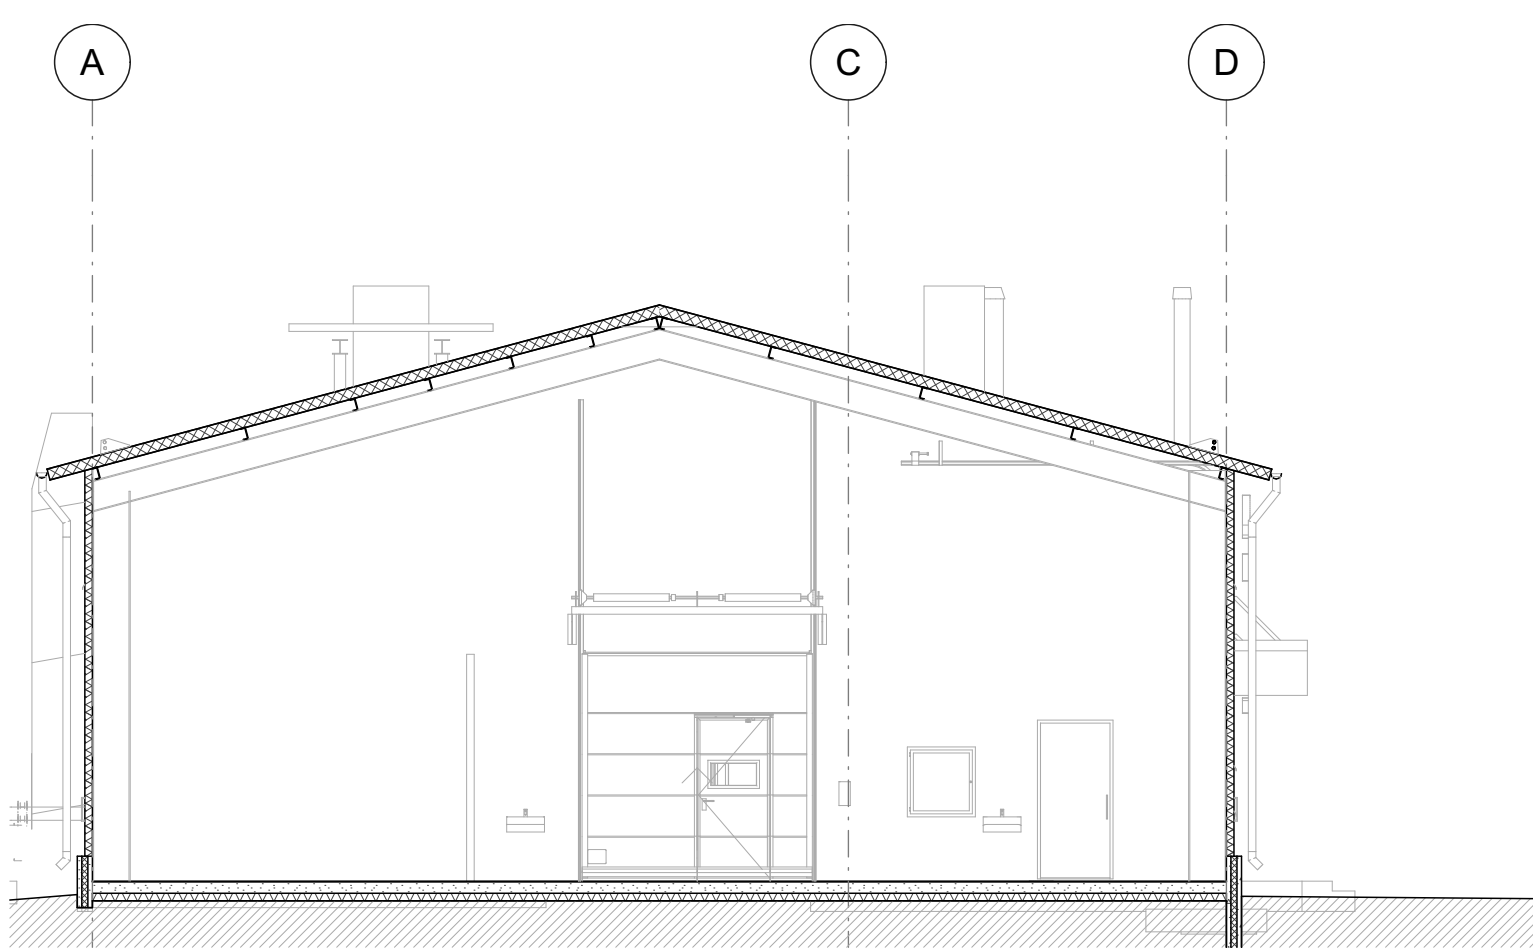

E E Leikkaus 1:100

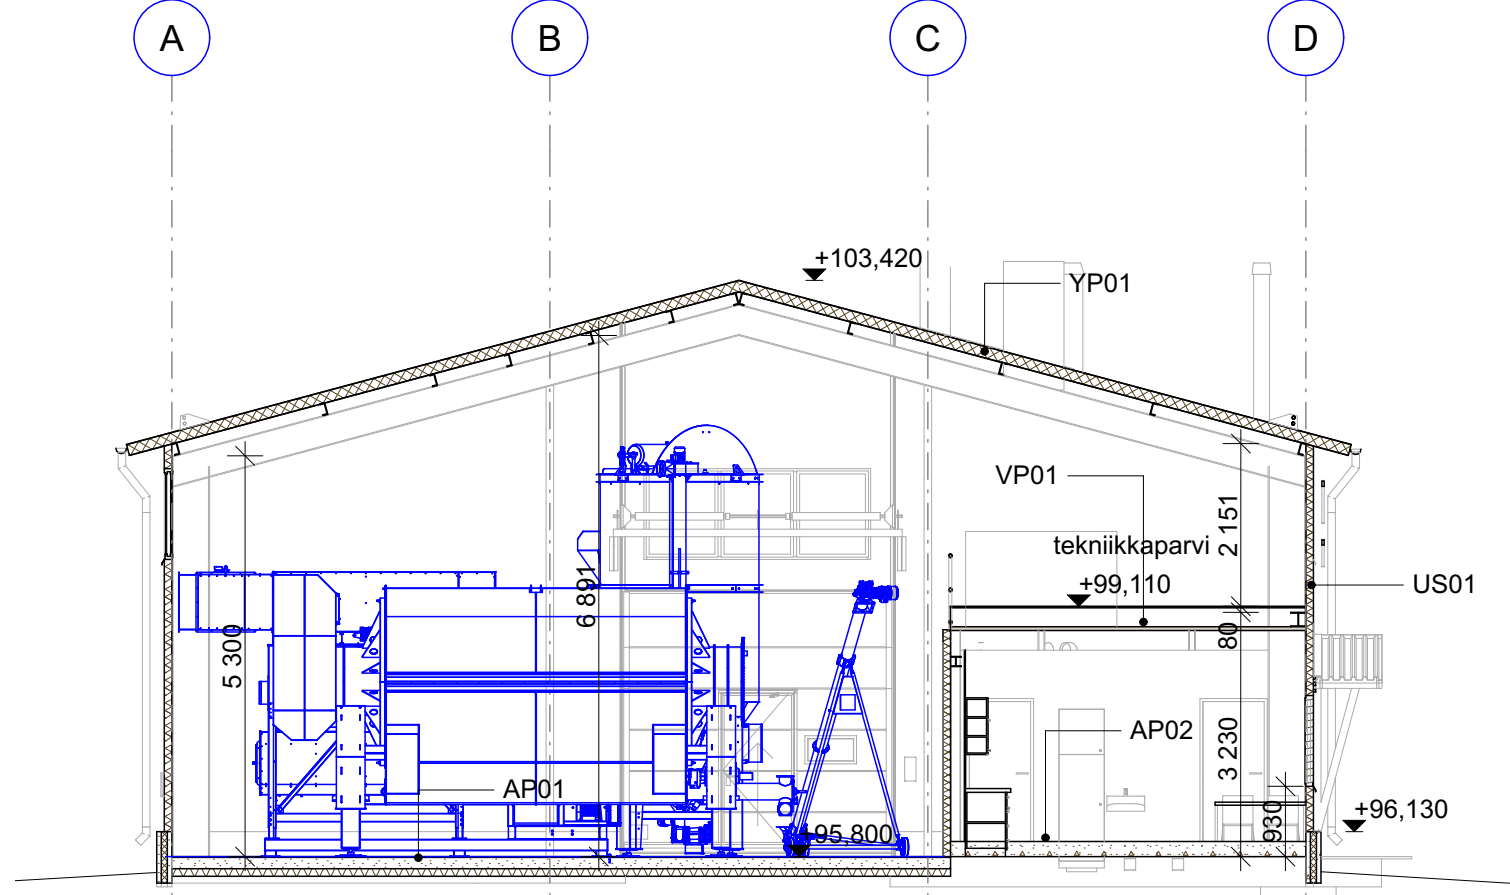

A Leikkaus 1:100

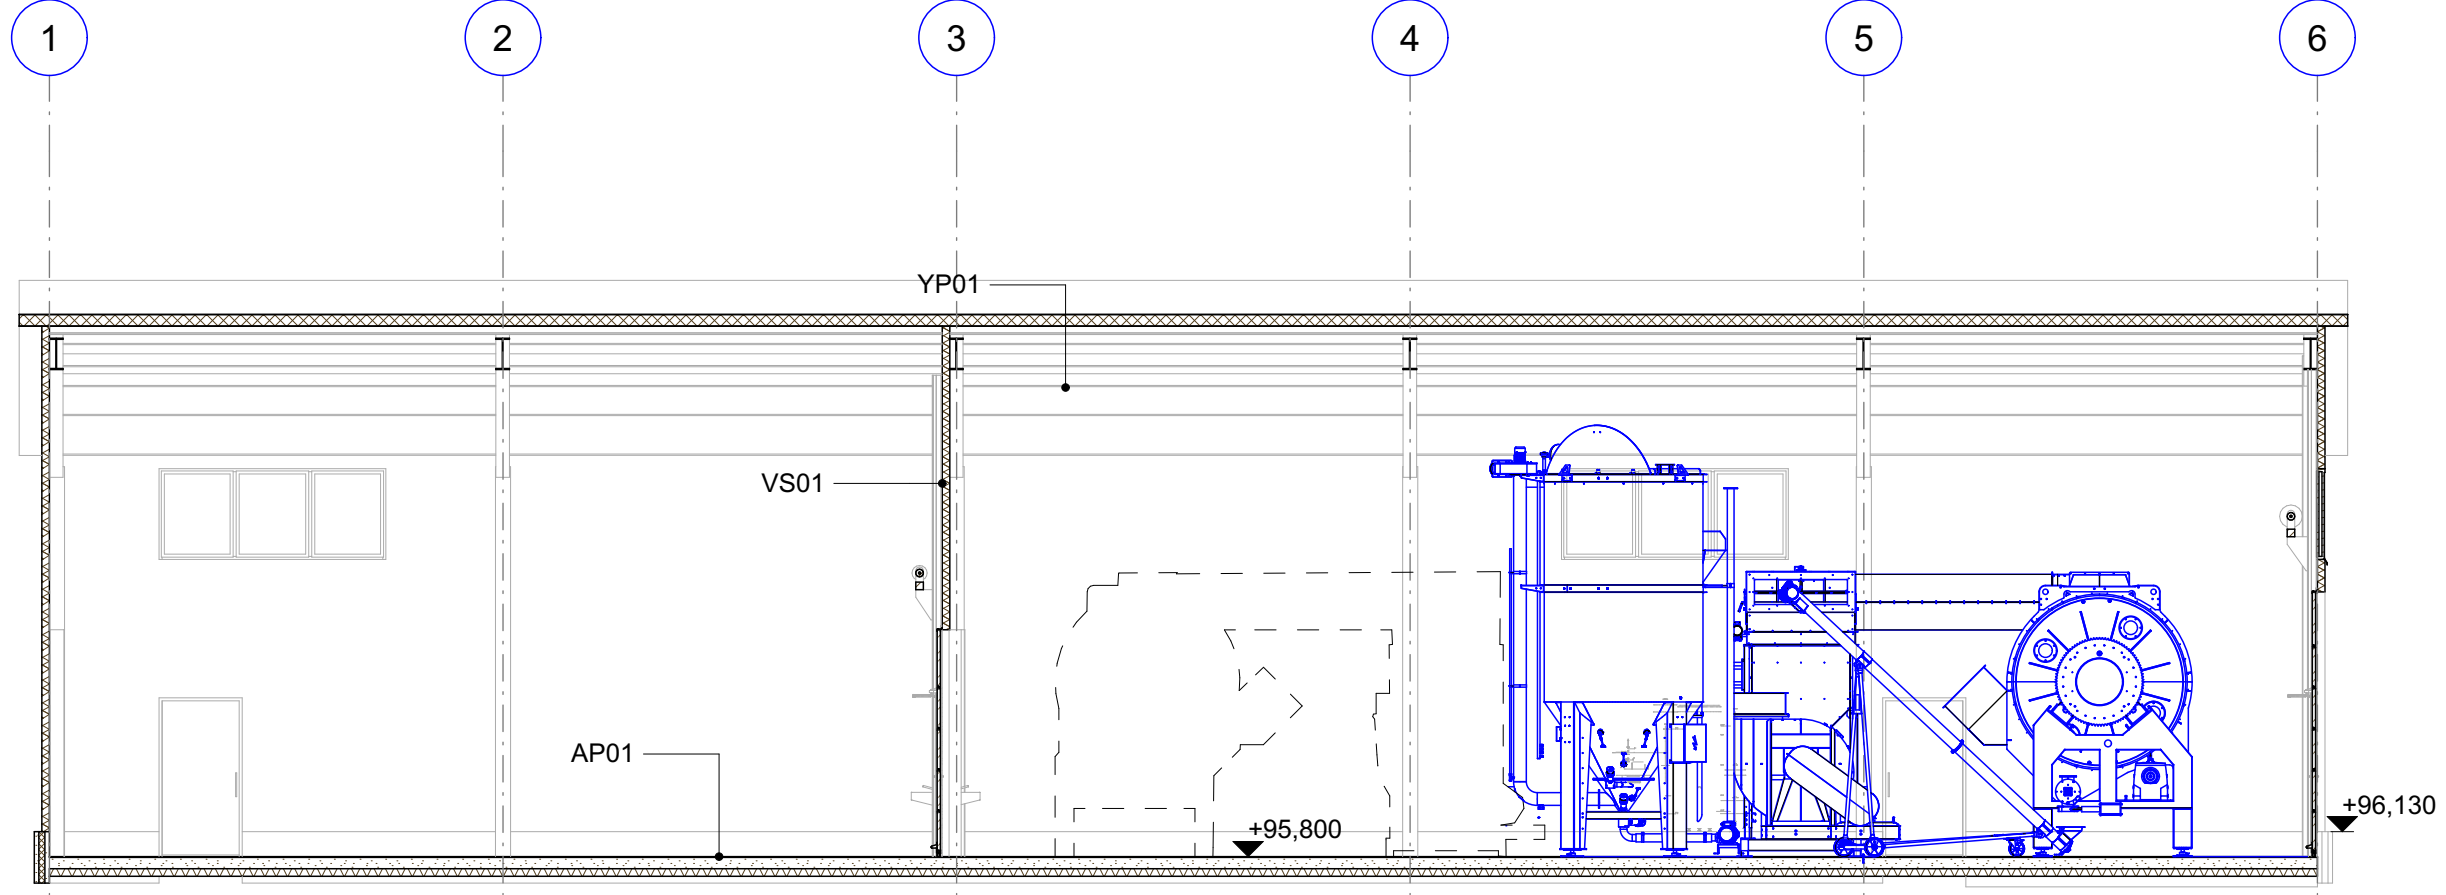

B Leikkaus 1:100

RAKENTEET

YP01 U=0,11 W/m²K	AP01 U=0,20 W/m²K
160mm Teräspintainen kattoelementti (Kingspan QuadCore tai vast.) teräsorret kattopalkit	200mm maanvarainen teräsbetonilaatta 100mm EPS eriste Lattia 200 1m:n reuna-alueella lisäeriste suodatinkangas 50mm suojahiekka >300mm kapillaarikatkosora perusmaa
US01 U=0,18 W/m²K	AP02 Sos. tilat ja toimisto U=0,16 W/m²K
100mm teräspintainen sandwich-elementti (Kingspan QuadCore tai vast) Teräsrunko	100mm maanvarainen teräsbetonilaatta 150mm EPS eriste Lattia 120 1m:n reuna-alueella lisäeriste suodatinkangas 50mm suojahiekka >300mm kapillaarikatkosora perusmaa

VP01 tekniikkaparvi EI60 kattilahuoneen osalla	VS01 EI30
15mm Pinoite Vaneri teräsrunko alakattolevytyt	100mm teräspintainen sandwich-elementti (Kingspan QuadCore tai vast) Teräsrunko
Kattilahuoneessa levytyt EI60	VS02 200mm Paikallavalettua bettoniseinä /valuharkko
VP02 200mm kantava teräsbetonilaatta	VS03 sos.tilojen väliseinät 13mm Kipsilevy 66mm puu/teräsrunko 13mm kipsilevy

VS04 kattilahuone EI60
100mm Teräspintainen mineraalivilla-elementti

Kaupunginosa/kylä 101	Kortteli/tila 60	Tontti/Rn:o 23 määräala	Viranomaisten arkistointimerkintöjä varten
Rakennustoimenpide UUDISRAKENNUS	Piirustustyyppi TOTEUMAPIIRUSTUS	Juoks. nro 004 101	
Rakennuskohteen nimi ja osoite Savo Malt Oy mallastamo Levytie 8 Iisalmi	Piirustuksen sisältö A Leikkaus, B Leikkaus, E Leikkaus	Mittakaavat 1:100	
Nouplan Oy p.044 330 77 56 jenni@nouplan.fi www.nouplan.fi	NOU PLAN	Suunnitteluala AR	Työnumero 2020001
		Piir.No 004 101	Muutos
		Päiväys 31.3.2022	Yht. Henk. Jenni Nousiainen RI