

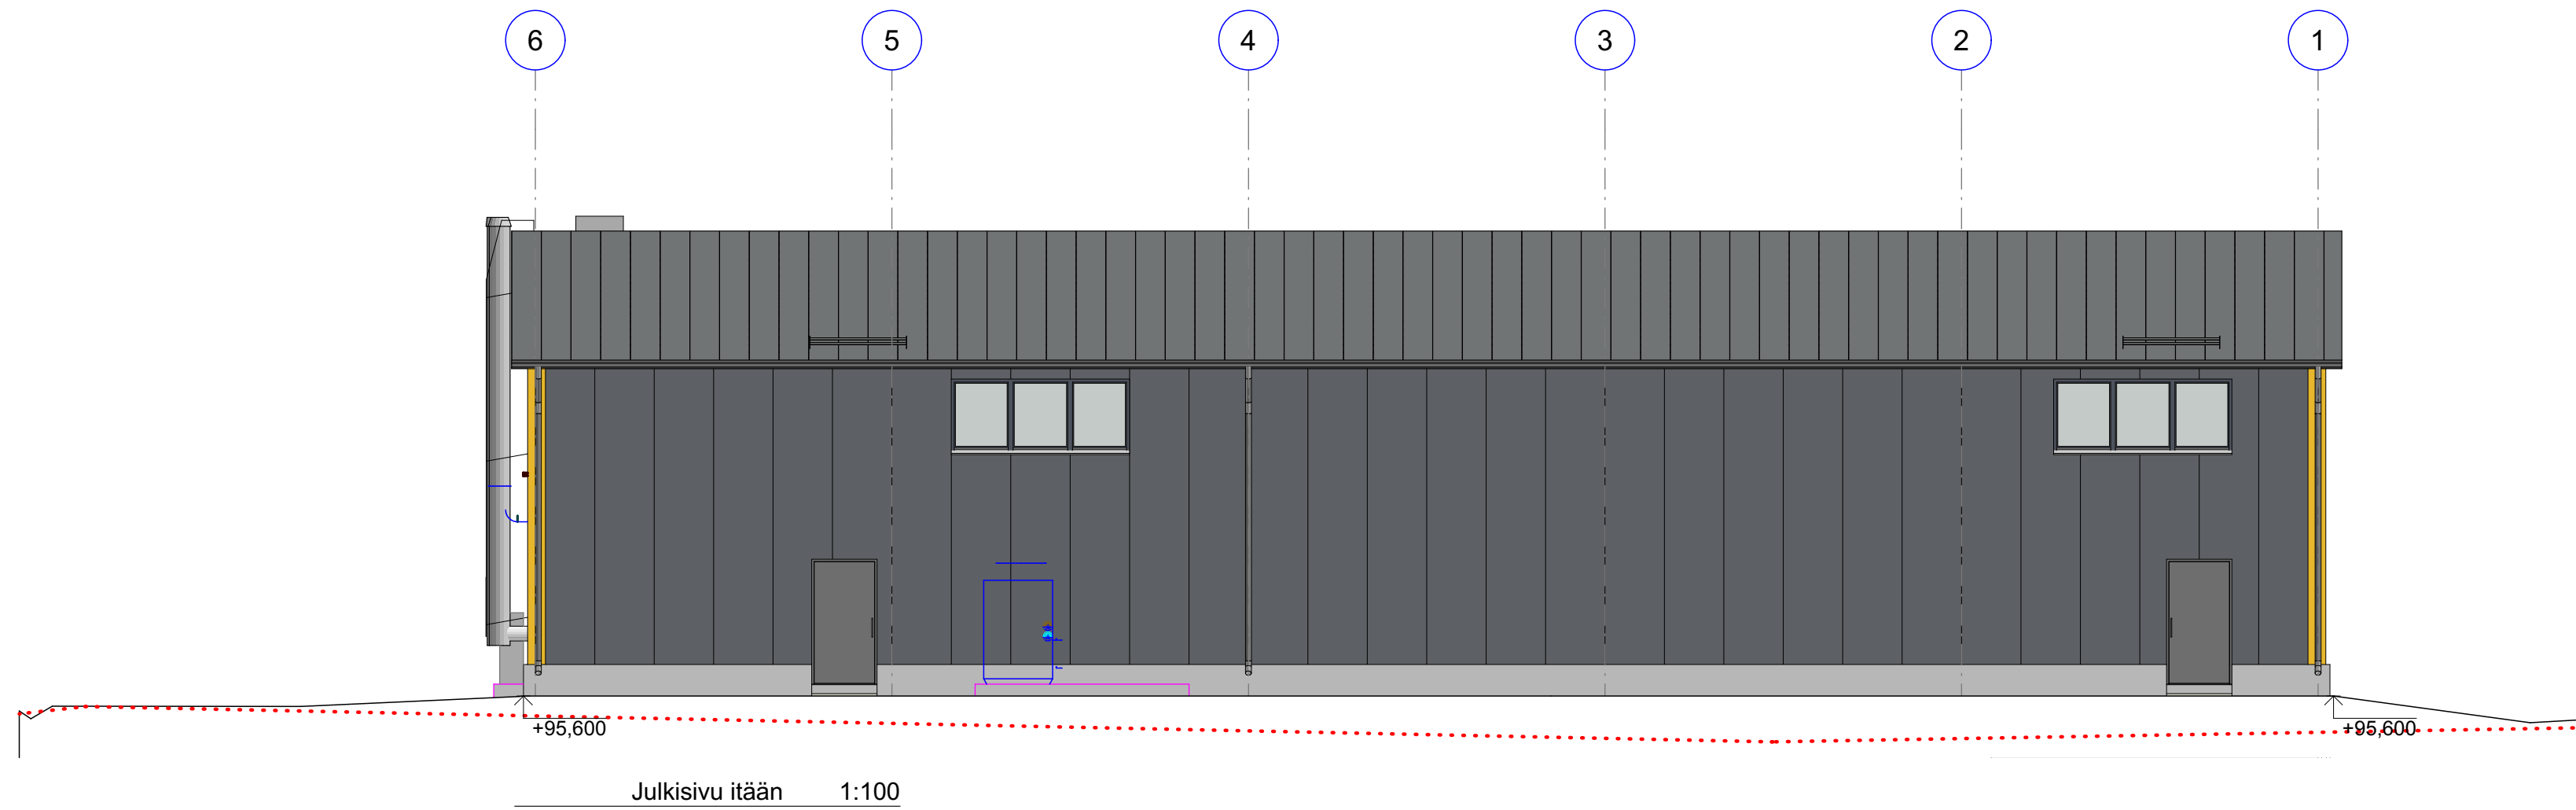
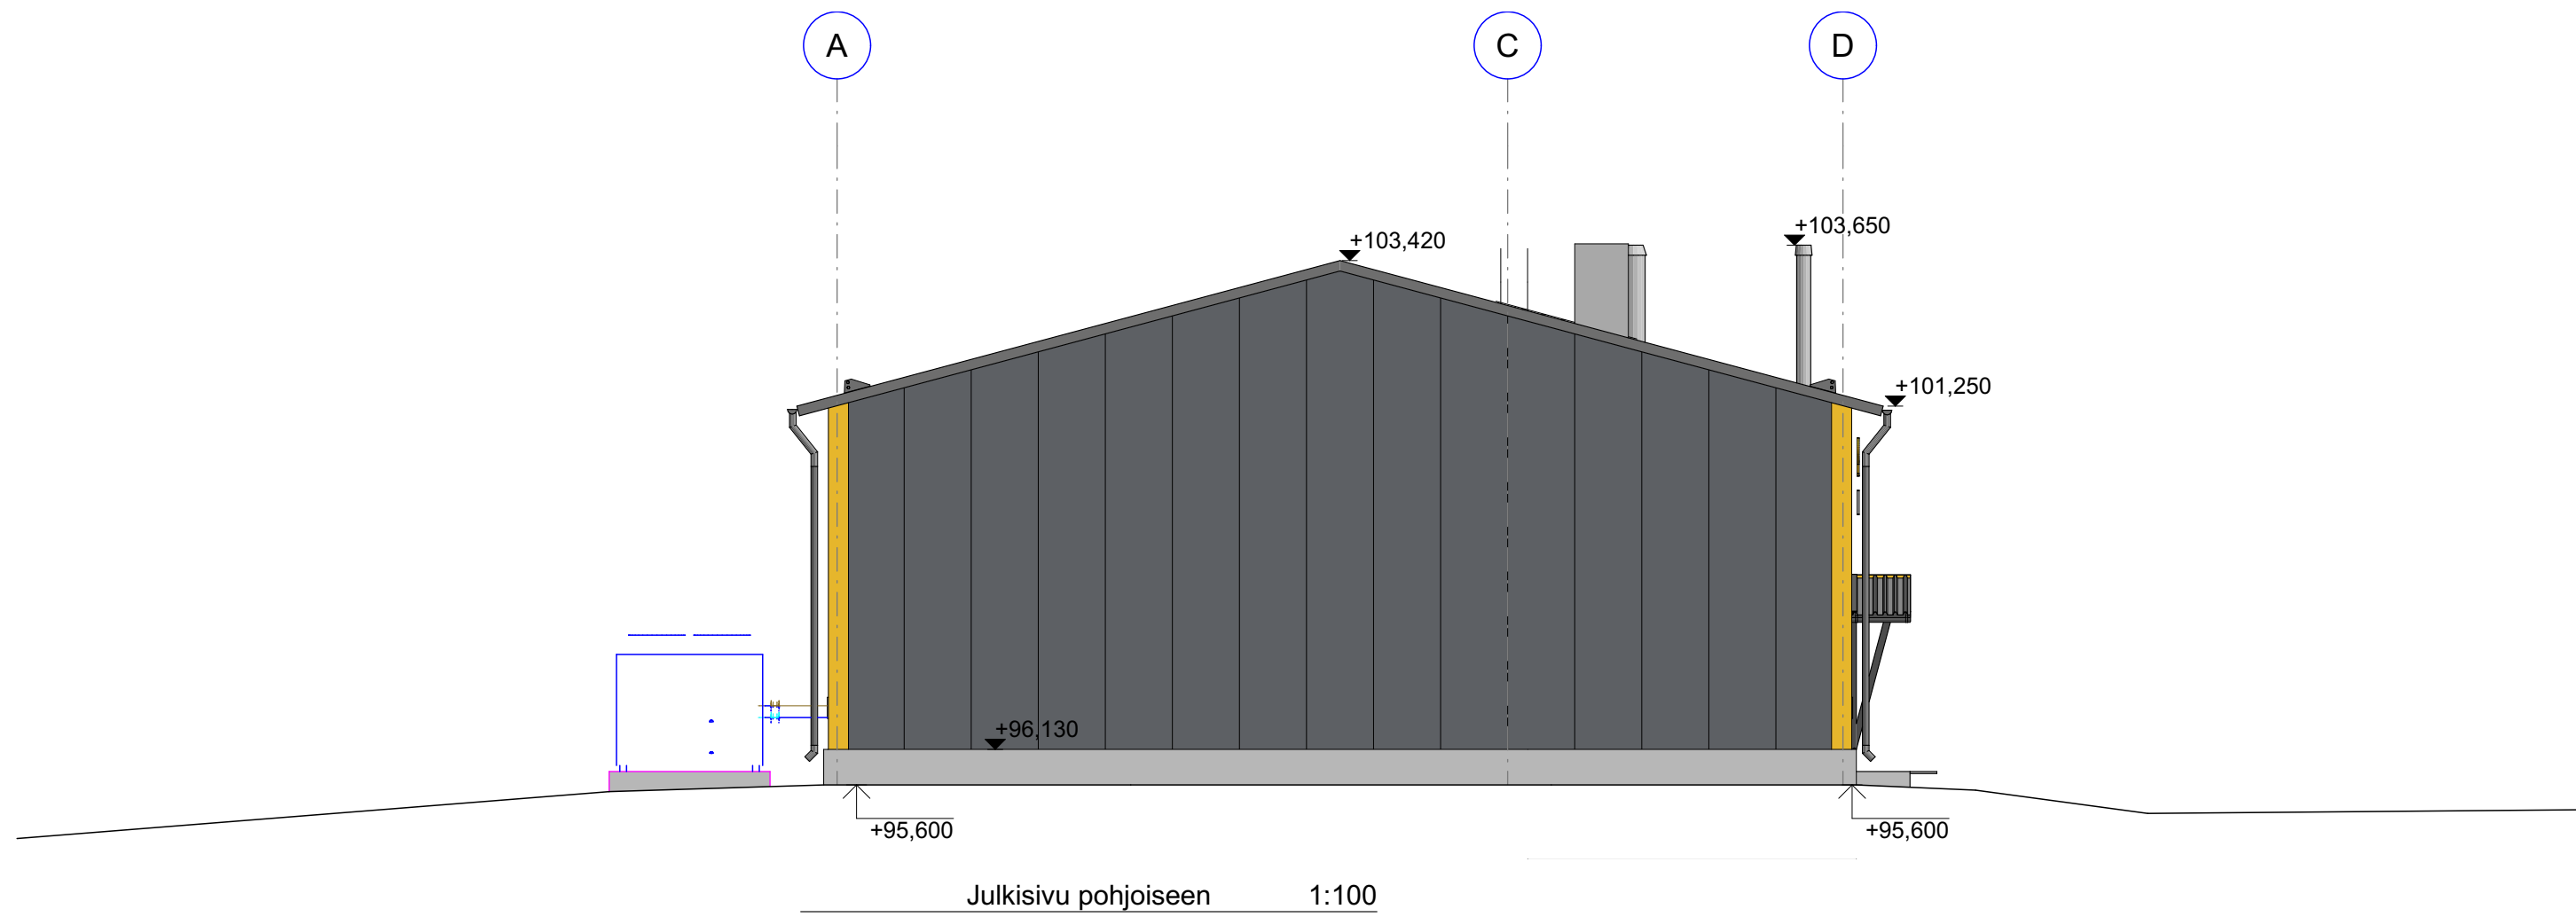


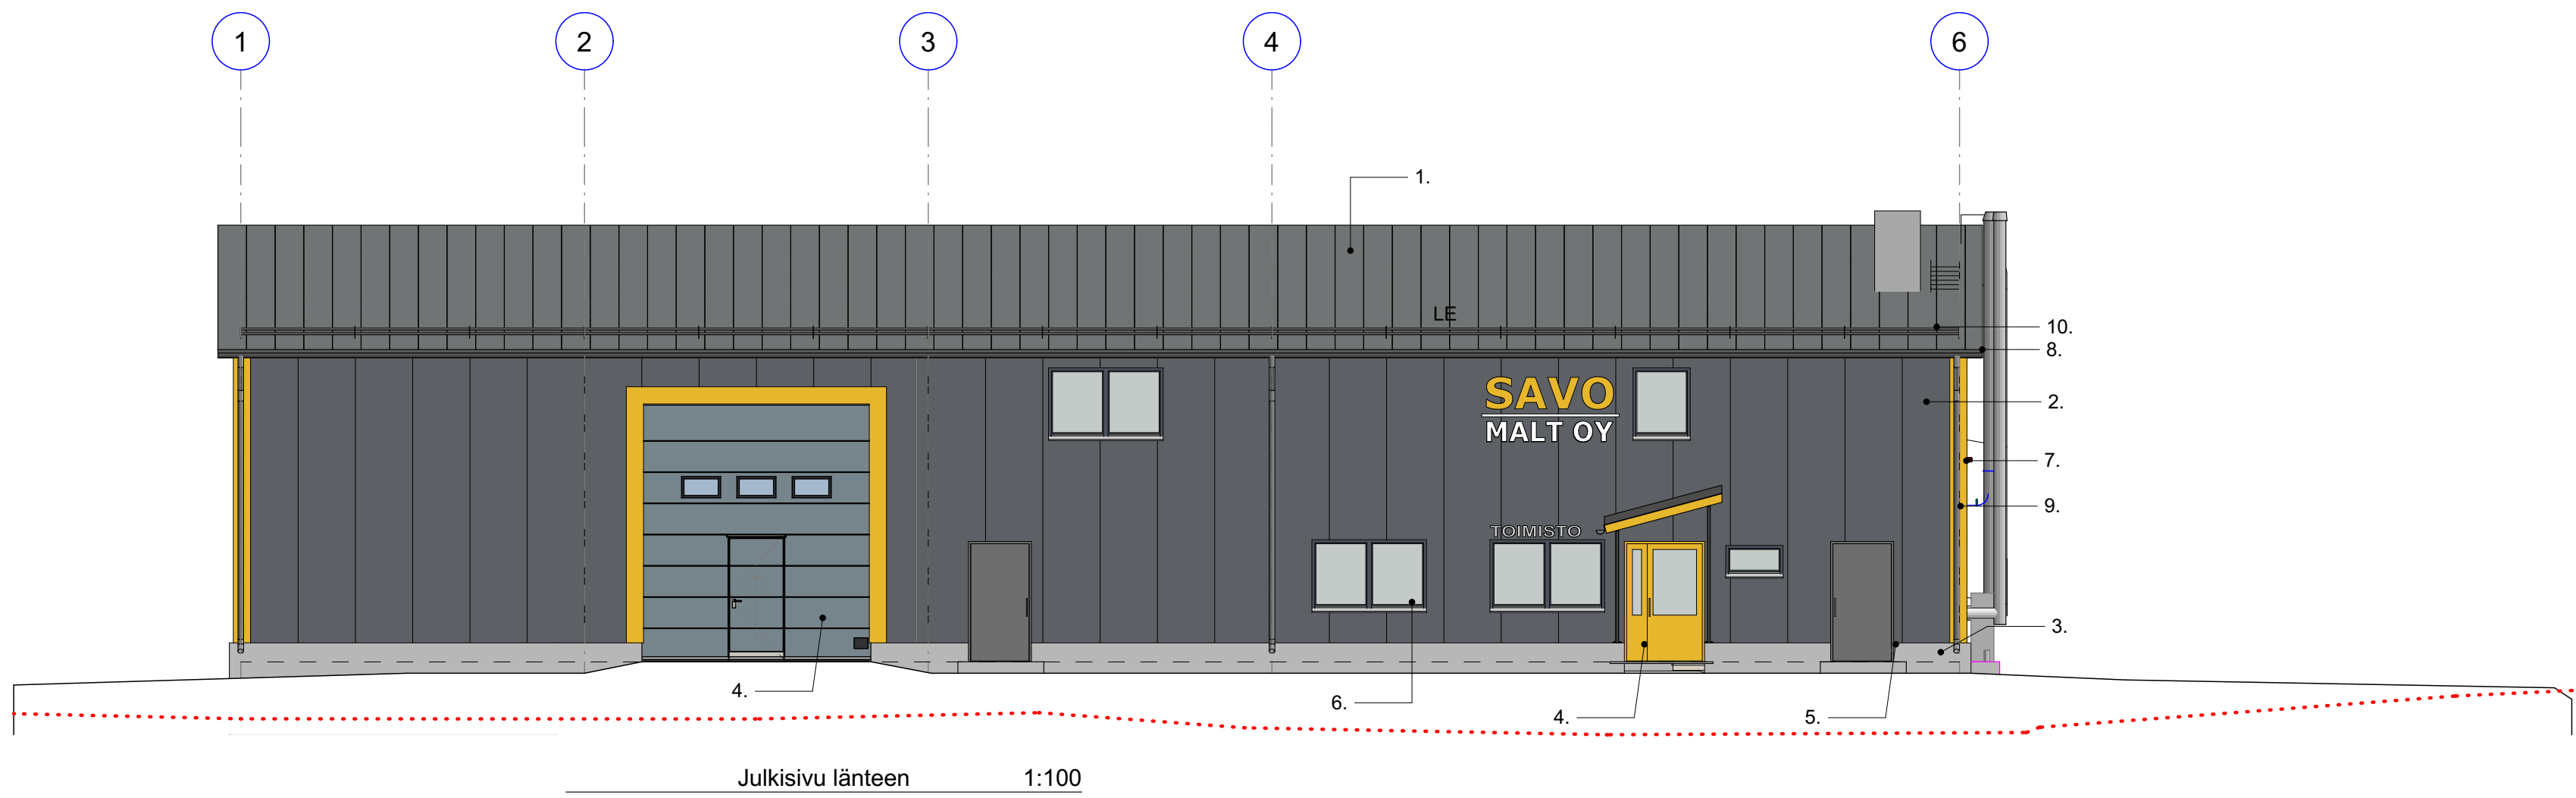

JULKISIVUMATERIAALIT

- | | |
|-----------------------------------|-----------------------|
| 1. Konesaumattupeltikatto | RAL9007 tumma hopea |
| 2. Teräspintainen seinäelementti | RAL9007 tumma hopea |
| 3. Sokkeli | betoni, muottipinta |
| 4. Pääovi | RAL1021 Keltainen |
| 5. Nosto-ovet ja käyntiovet | RAL 7016 tumma harmaa |
| 6. Ikkunat | RAL 7016 tumma harmaa |
| 7. nurkka- ja nosto-ovien listat | RAL 1021 keltainen |
| 8. Räystääs ja sokkelipellitykset | RAL 7016 tumma harmaa |
| 9. sadevesijärjestelmä | RR23 tumma harmaa |
| 10. Kattoturvatuohteet | RR23 tumma harmaa |

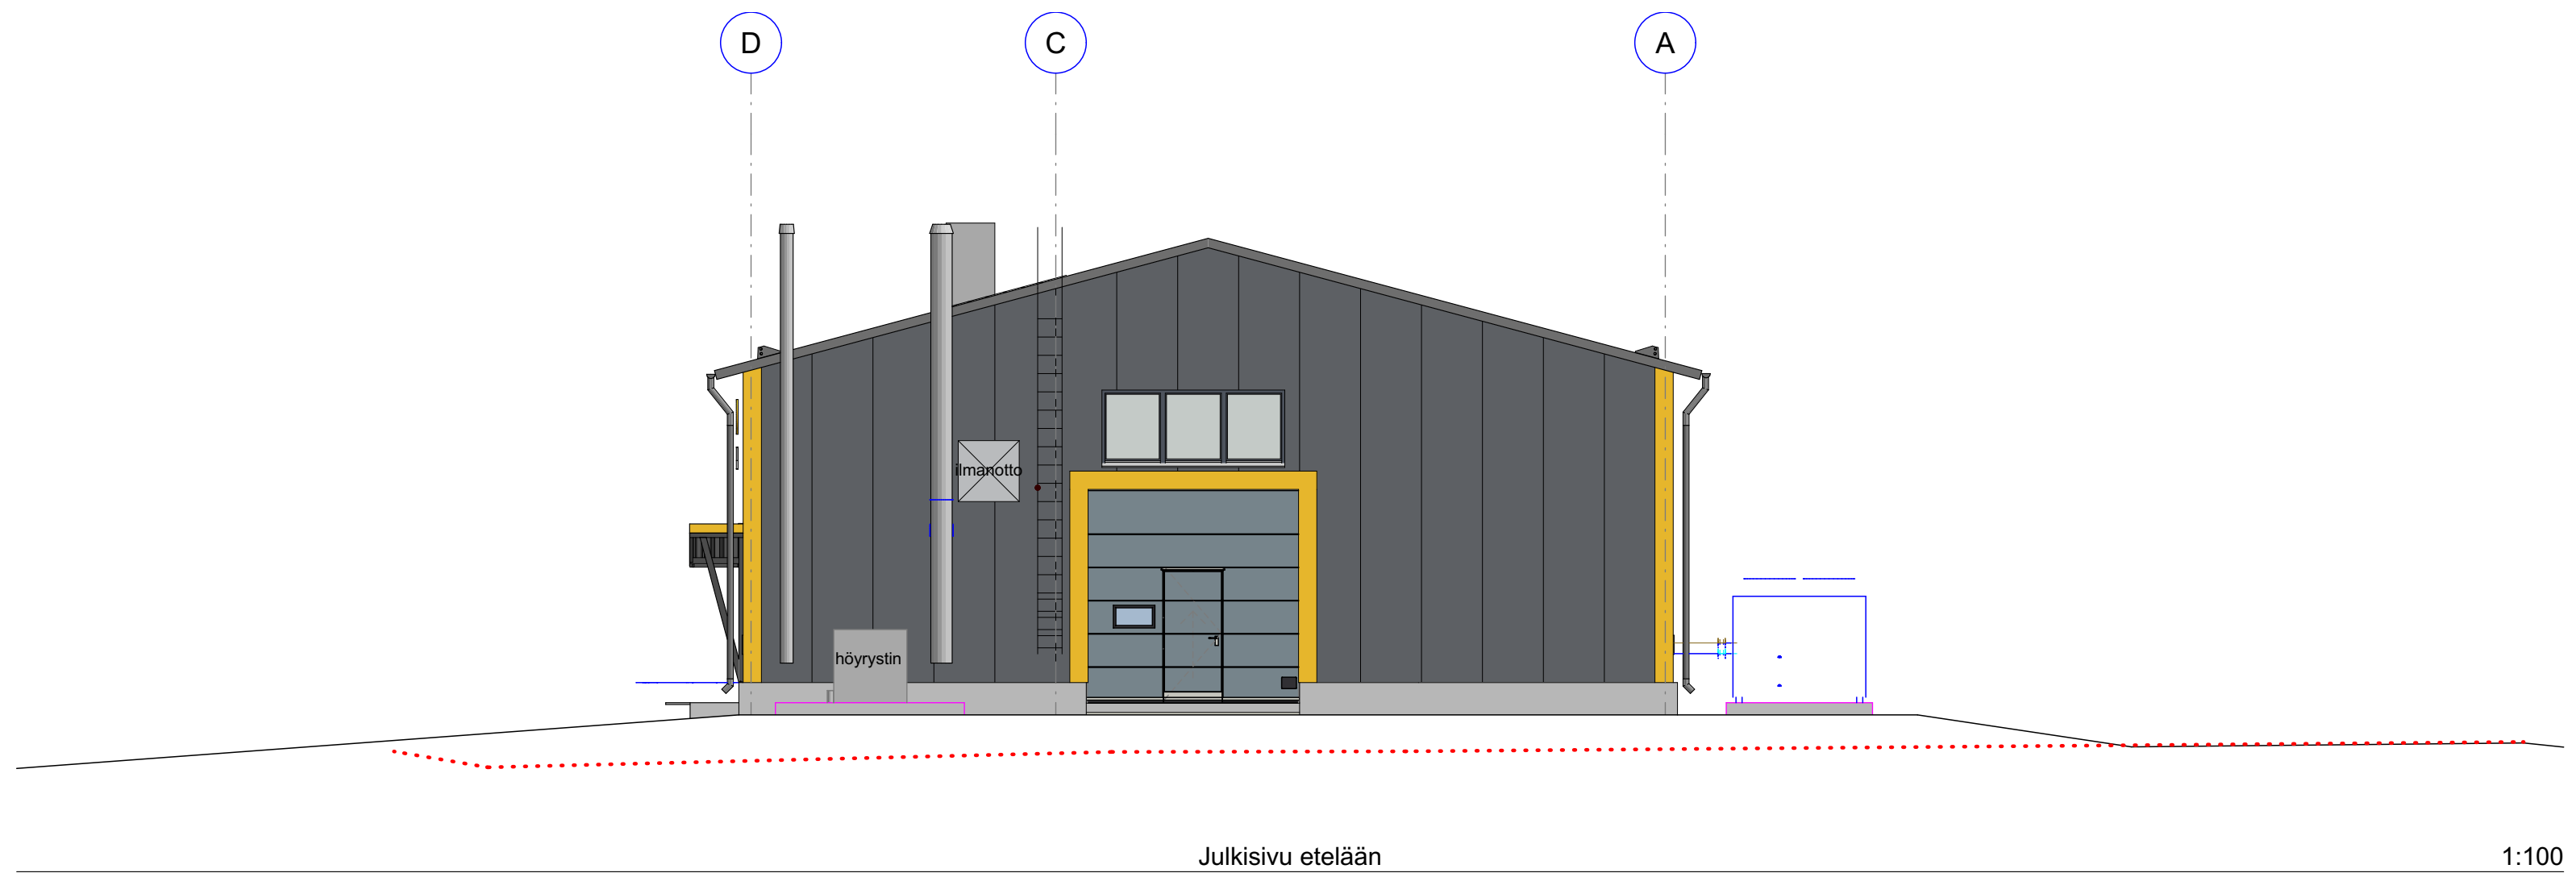

Kaupunginosa/kylä 101	Kortteli/tila 60	Tontti/Rn:o 23 määräala	Viranomaisten arkistointimerkintöjä varten	
Rakennustoimenpide UUDISRAKENNUS			Piirustuslaji TOTEUMAPIIRUSTUS	Juoks. nro 005 101
Rakennuskohteen nimi ja osoite Savo Malt Oy mallastamo Levytie 8 Iisalmi	74100		Piirustuksen sisältö Julkisivu itään, Julkisivu pohjoiseen, Julkisivu länteen, Julkisivu etelään	Mittakaavat 1:100
Nouplan Oy p.044 330 77 56 jenni@nouplan.fi www.nouplan.fi			Suunnitteluala Työnnumero AR 2020001 005 101	
			Päiväys 31.3.2022	Piir.No Jenni Nousiainen Yht. Henk. Jenni Nousiainen RI