


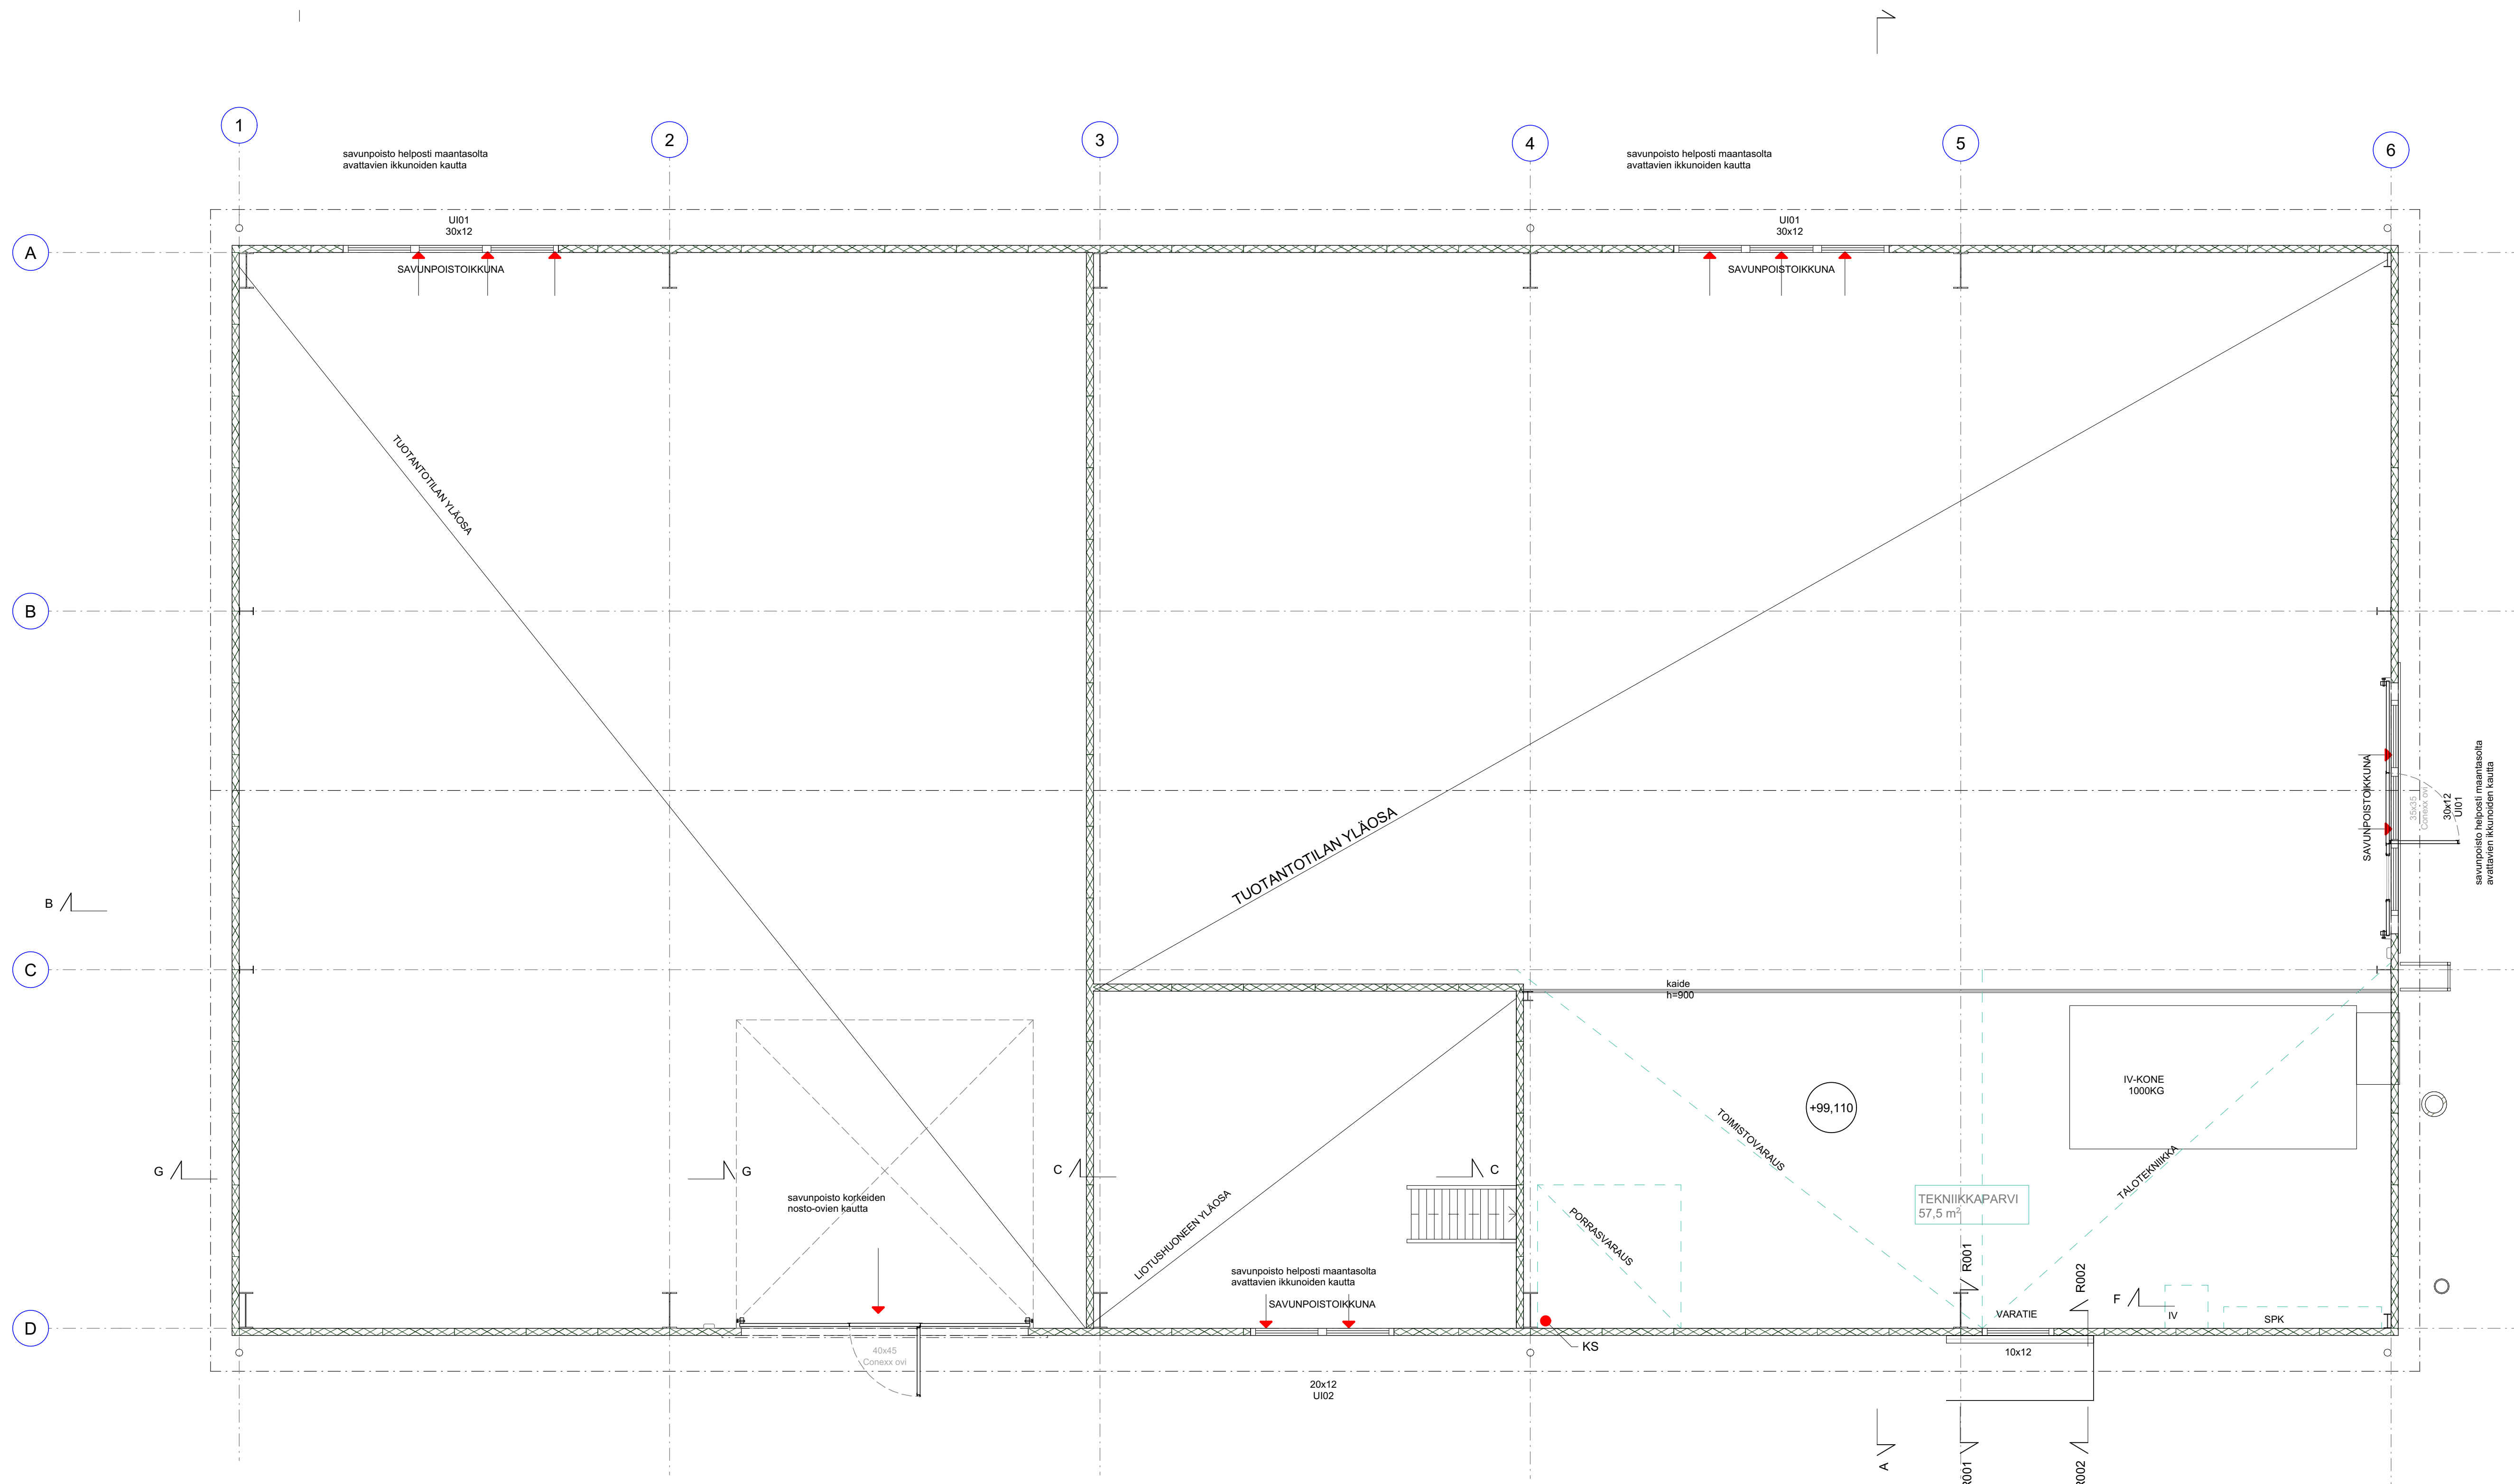

Kaupunginosa/kyliä 101	Korttel/tila 60	Tontti/Rn:o 23 määräala	Viranomaisten arkistointimerkintöjä varten	
Rakennustoimenpide UUDISRAKENNUS	Piirustuslaji TOTEUMAPIIRUSTUS		Juoks. nro 103 201	
Rakennuskohteen nimi ja osoite Savo Malt Oy mallastamo Levytie 8 Iisalmi	Piirustuksen sisältö 2. kerros työpiirustus		Mittakaavat 1:50	
74100				
Nouplan Oy p.044 330 77 56 jenni@nouplan.fi <u>www.nouplan.fi</u>		Suunnitteluala Työnnumero AR 2020001 103 201		Muutos
		Päiväys 31.3.2022	Yht. Henk. Jenni Nousiainen RI	