
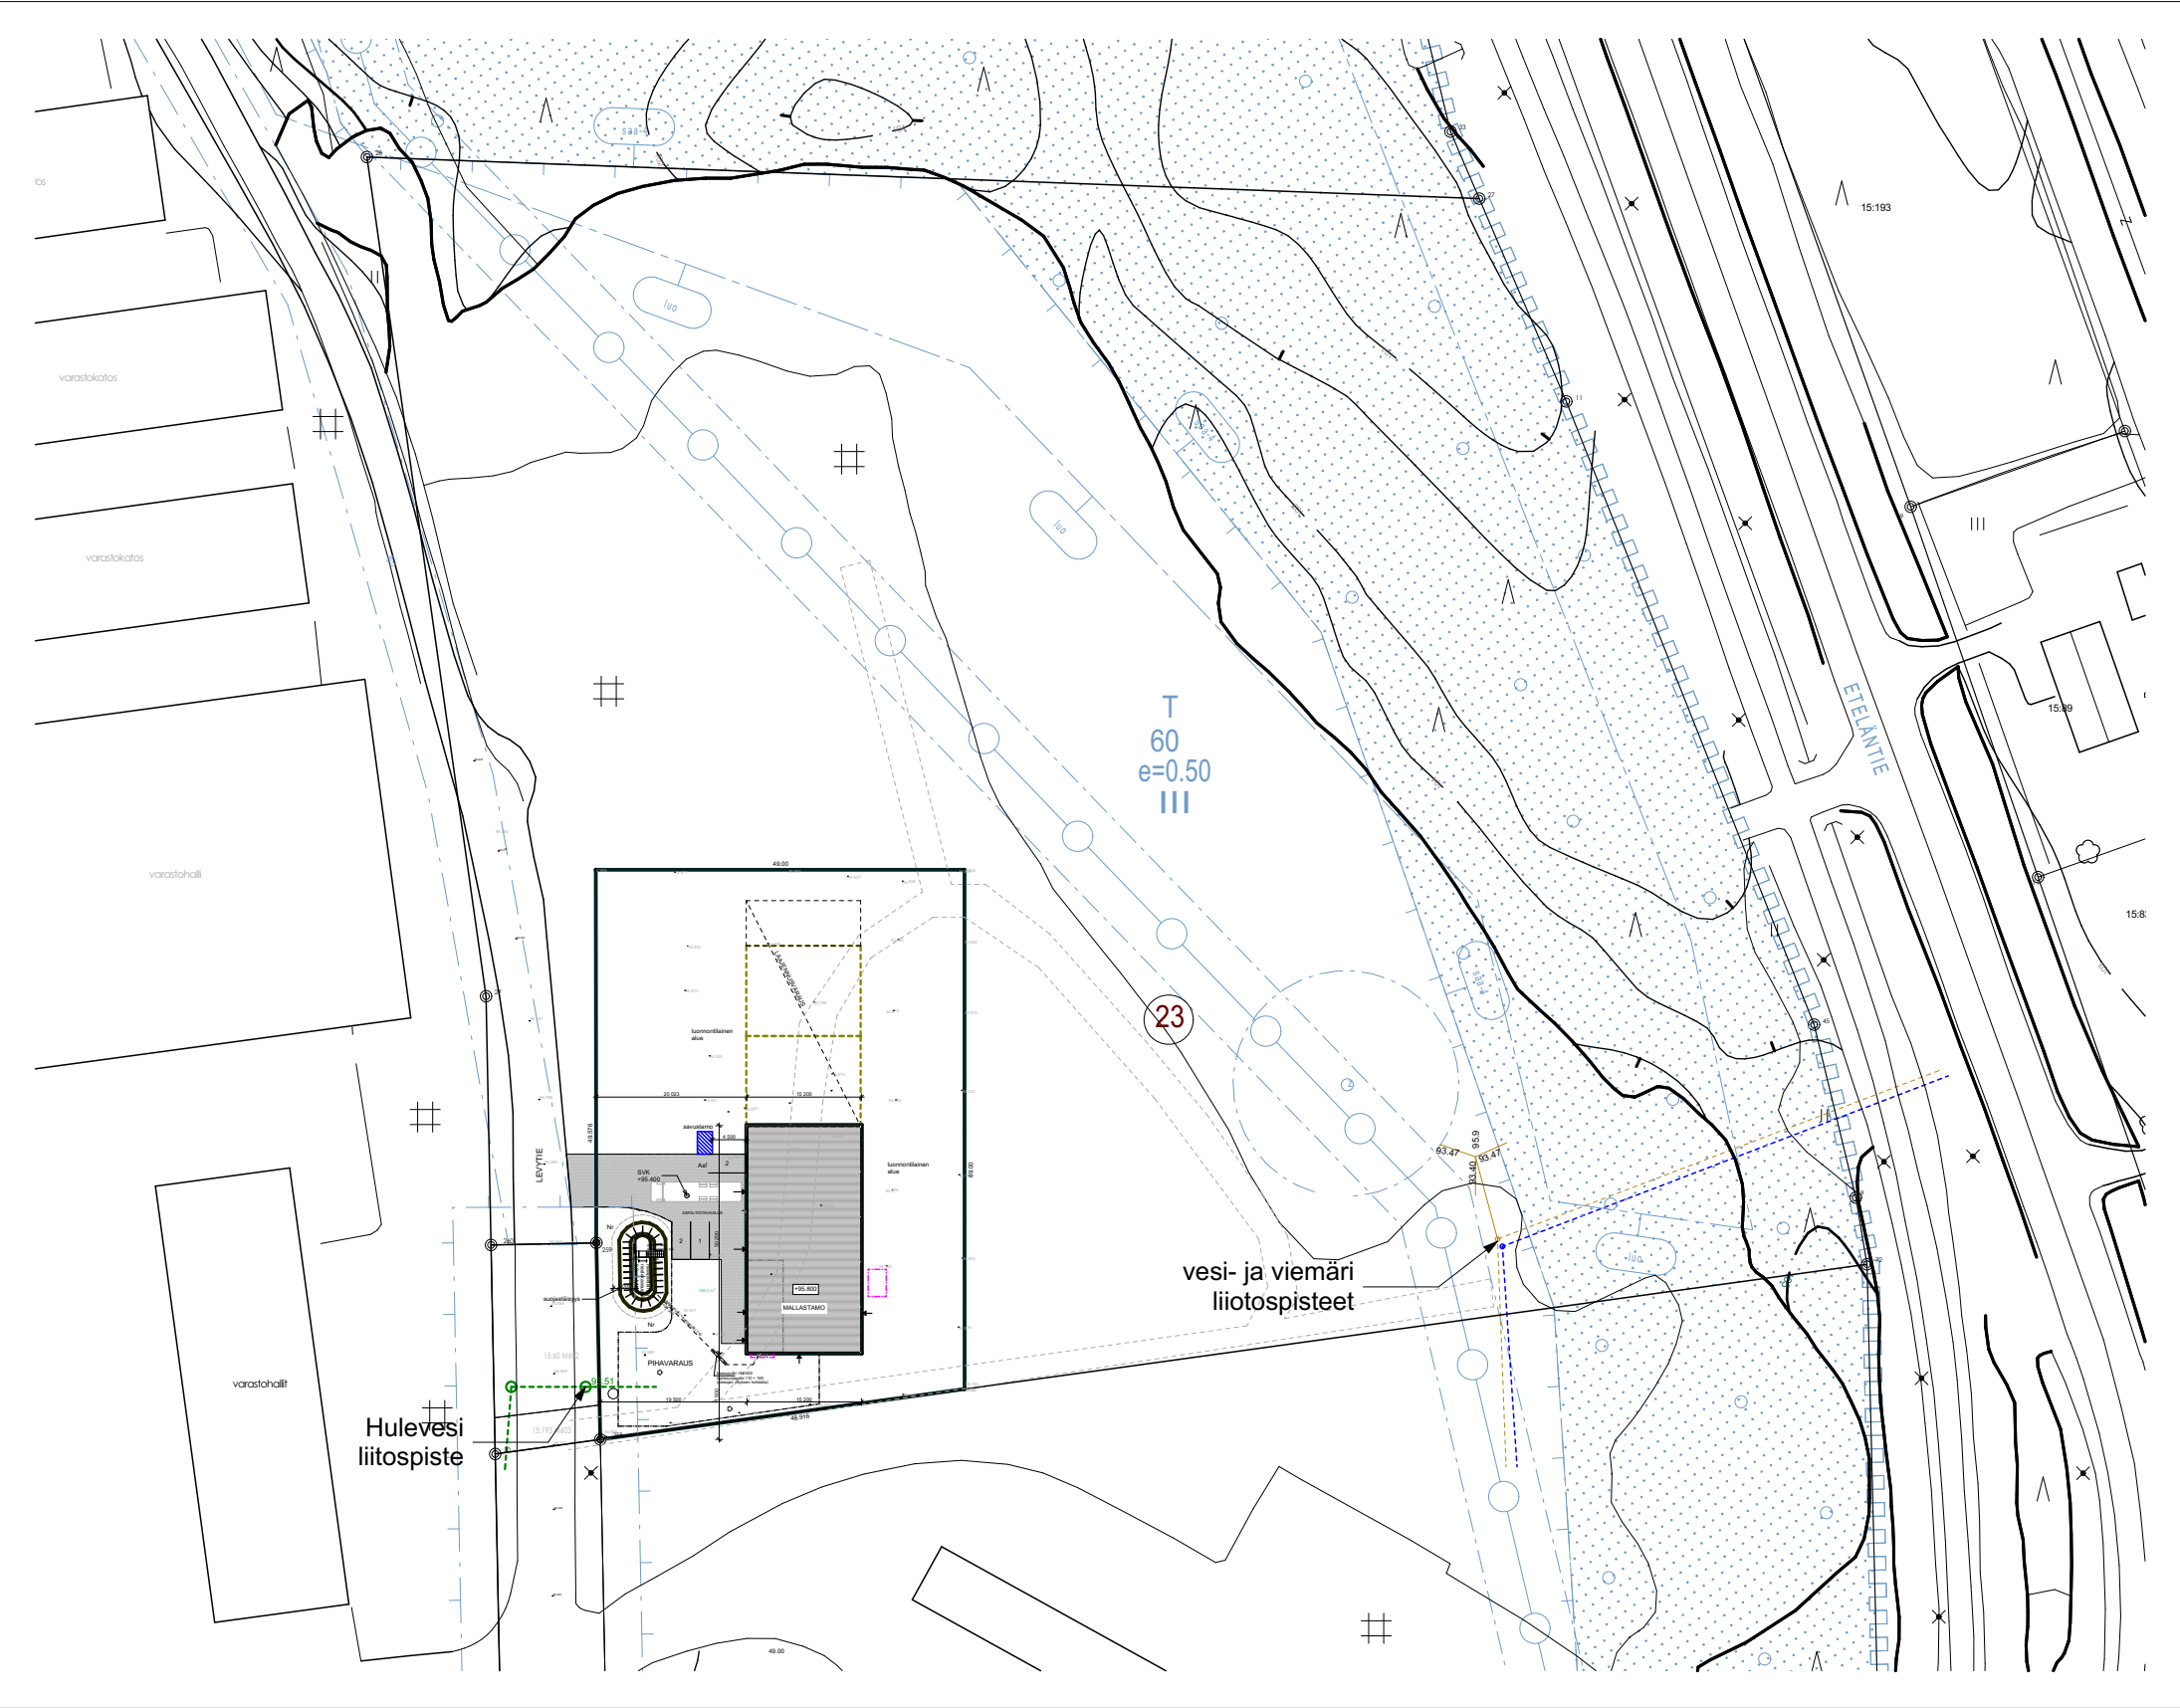


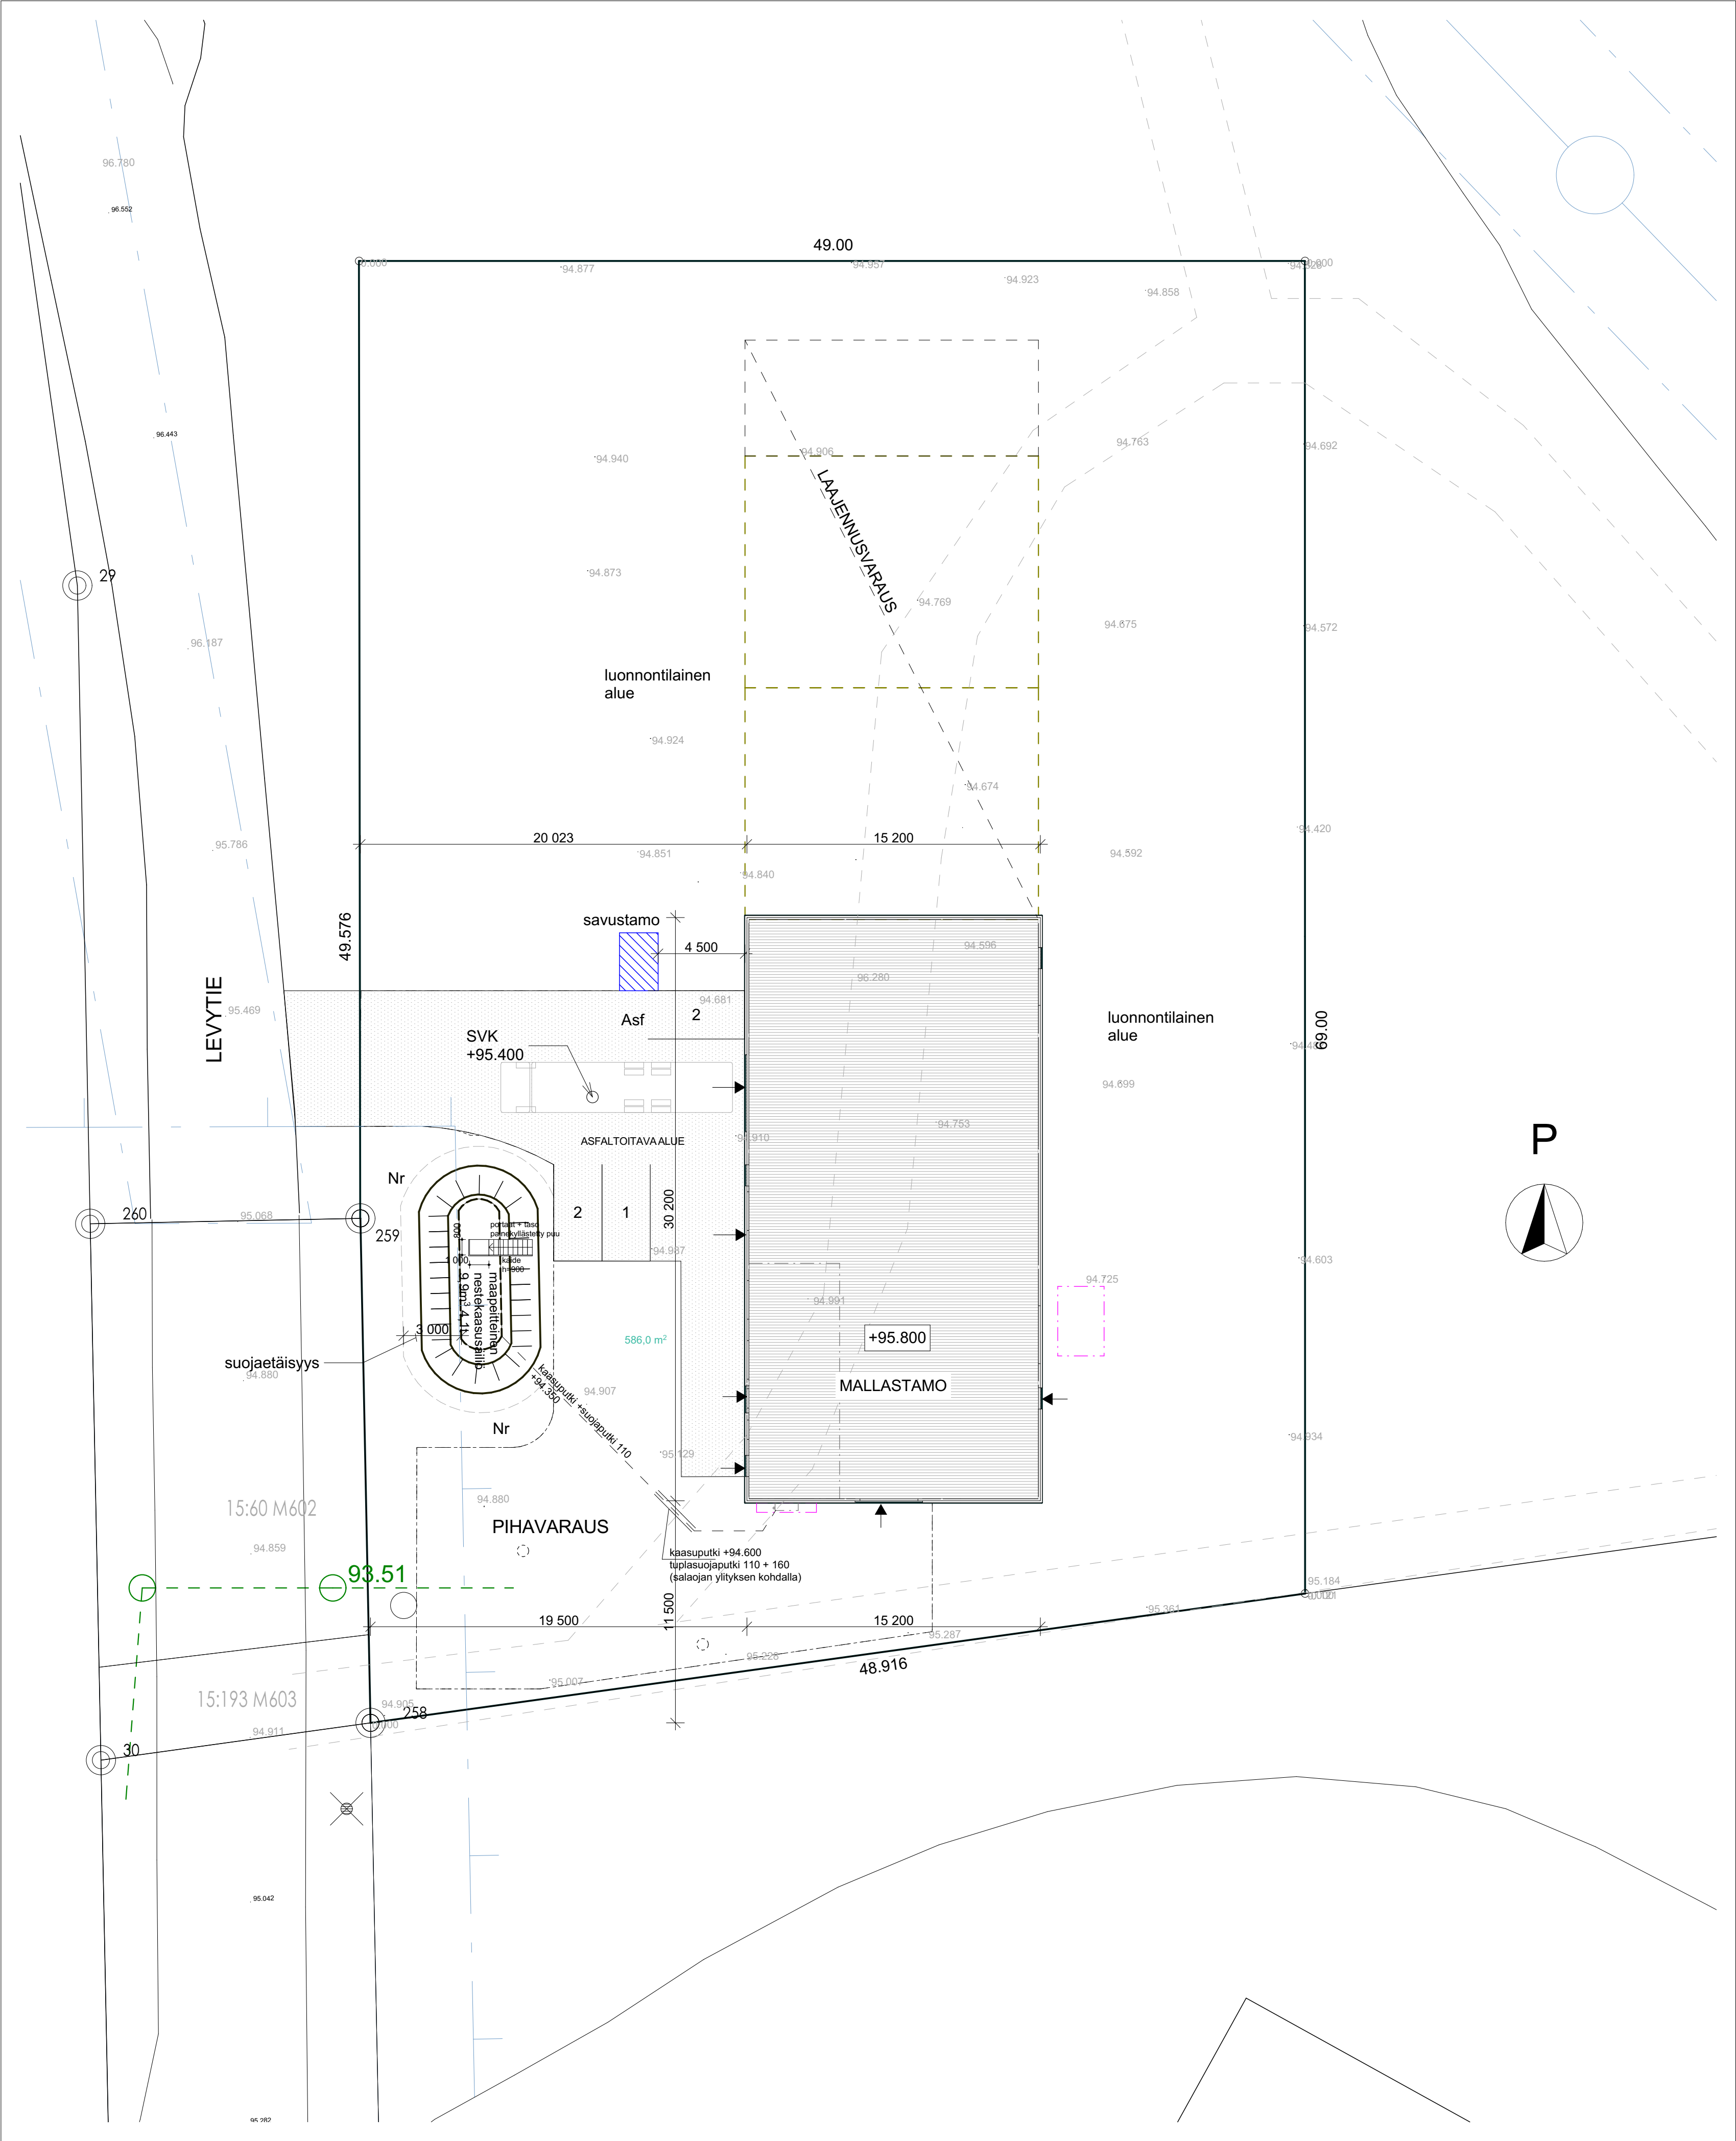

AS Asemapiirros 1:1000

SAVO MALT OY
- MALLASTAMO

Tontti 3 529m²
Rakennusoikeus 1 765m²

Rakennuksen kerrosala
1. kerros 459m²
2. kerros (puhallintila) 9m²
YHT: 468m²

Tilavuus 3 120m³

YKSIKERROKSIINEN TUOTANTO JA VARASTORAKENNUS

Palovaarallisuusluokka 1
Paloluokka P2
Rungon paloluokka R15, rungon materiaali A2 (teräs)
Porrassyöksyt ja tasanteet R30
Osastoivat rakenteet EI30
Palo-osaston enimmäisala 4 000m²
Lämmöneristeet B-s1,d0

Sisäpuolisten pintojen luokkavaatimukset:

Tuotanto- ja varastotilat
Seinät D-s2,d2
Katot B-s1,d0
Lattia Dfl-s1

Uloskäytävät
Seinät ja katot A2-s1,d0
Lattiat Dfl-s1

Varatie ikkunat varustetaan kiintopainikkeella.

RAKENNUS VARUSTETAAN KÄSISAMMUTTIMIN JA PIKAPALOPOSTEIN.

Autopaikkavaatimus 1ap/1 työntekijä.
Laitoksessa työskentelee kaksi työntekijää -> 2AP

Liikennöinti, lastaus ja pysäköintialueet pinnoitetaan vedenpitävällä pinnoitteella (asfaltti ABT) ja sadevedet ohjataan kunnan sadevesiviemäriin.

SAVUNPOISTO
Savunpoisto maan tasolta helposti avattavien ikkunoiden ja korkeiden nosto-ovien kautta. Ikkunat avattavissa vajjerilla maan tasolta.

Mallastushuone
savunpoisto ikkunoiden kautta:
2% tilan pinta-alasta 88,5m² -> 1,77m²

Ikkunan tehollinen pinta-ala: 1,0*1,2* 0,5=0,6m²
3kpl ikkunoita 3*0,6 =1,8m² -> vaatimus täyttyy

Pakkaamo/varasto + liotushuone

savunpoisto ikkunoiden kautta:
2% tilan pinta-alasta 118m² -> 2,36m²

Ikkunan tehollinen pinta-ala: 1,0*1,2* 0,5=0,6m²
3kpl ikkunoita 3*0,6 = 2,4m² -> vaatimus täyttyy

Tuotantotila

Savunpoisto ikkunoiden ja korkeiden nosto-ovien kautta

2% tilan alasta 177m² -> 2,36m²

Nosto-ovi 4 *4,5=18m²

Ikkunan tehollinen pinta-ala: 1,0*1,2* 0,5=0,6m²
3kpl ikkunoita 3*0,6 = 2,4m²
Yht 20,4m² -> vaatimus täyttyy

kaupunginosa/kylä 101	Kortteli/tila 60	Tontti/Rn:o 23 määräala	Viranomaisten arkistointimerkintöjä varten		
Rakennustoimenpide UUDISRAKENNUS	Piirustuslaji TOTEUMAPIIRUSTUS		Juoks. nro 002 001		
Rakennuskohteen nimi ja osoite Savo Malt Oy mallastamo Levytie 8 Iisalmi	Piirustuksen sisältö Asemapiirros		Mittakaavat 1:200, 1:1000		
74100					
Nouplan Oy p.044 330 77 56 jenni@nouplan.fi <u>www.nouplan.fi</u>			Suunnitteluala Työnumero AR 2020001	Piir.No 002 001	Muutos
			Päiväys 1.6.2022	Yht. Henk. Jenni Nousiainen RI	